


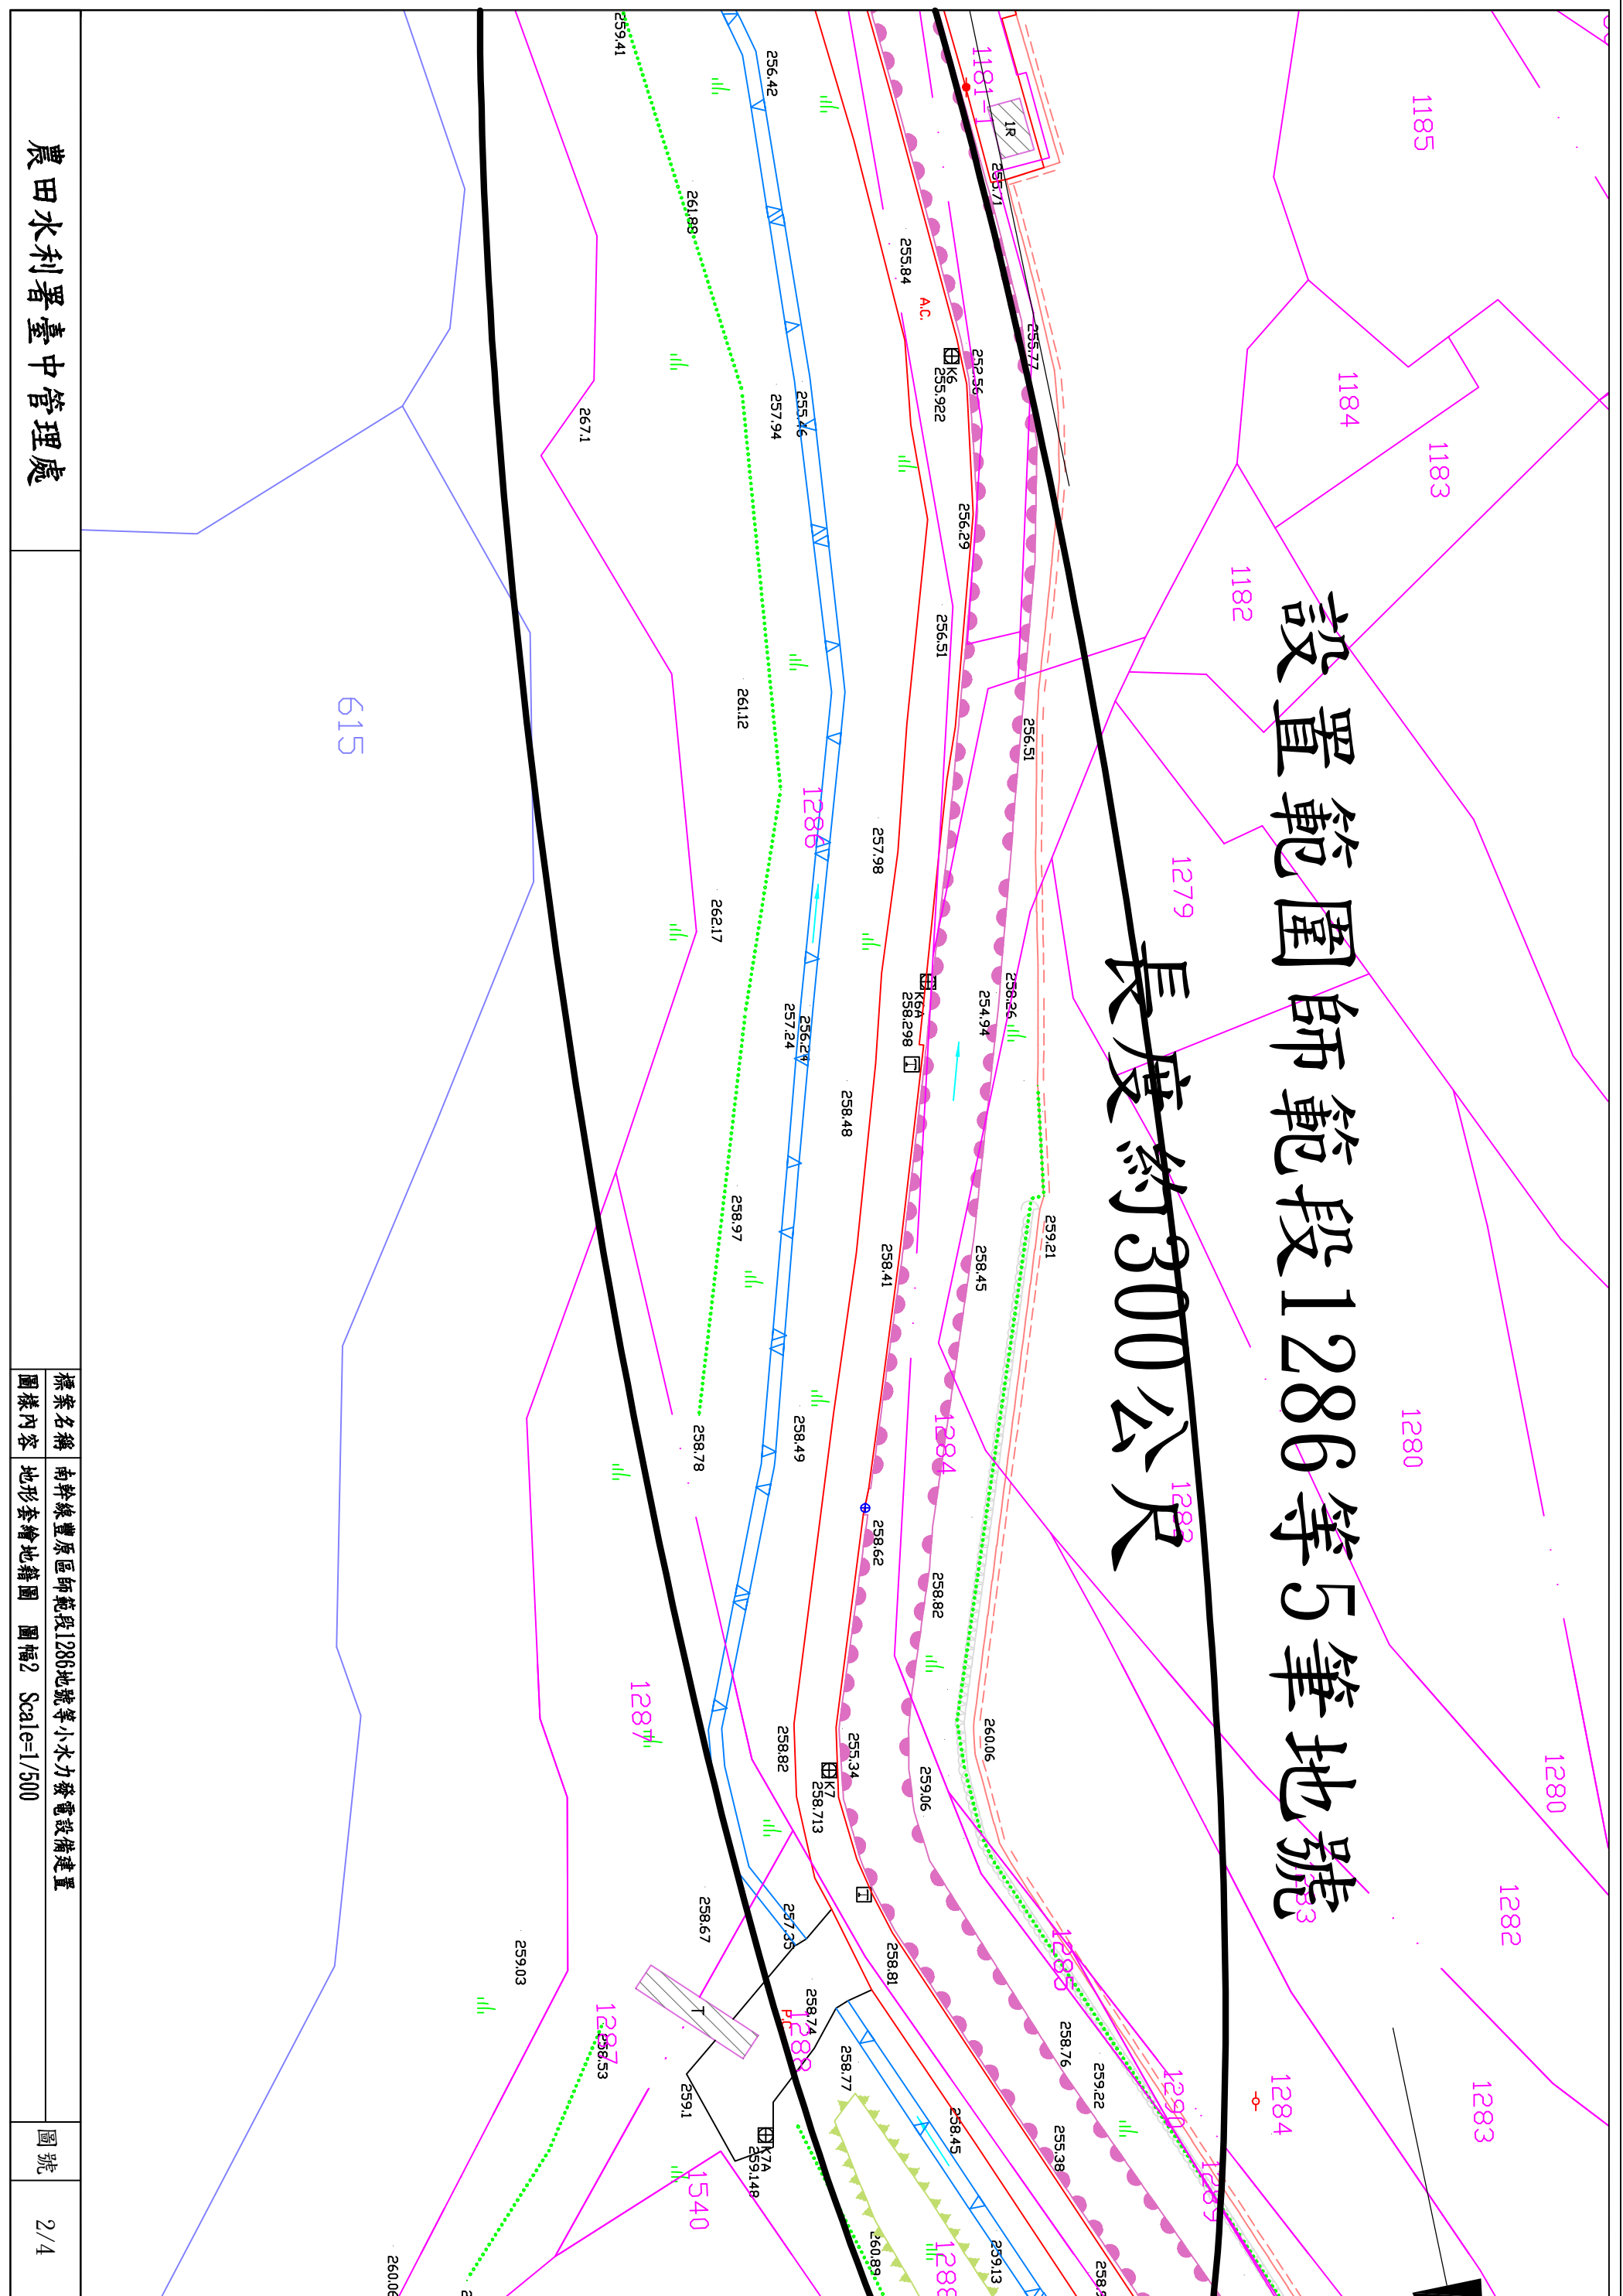

農田水利署臺中管理處

標案名稱 南幹線豐原區師範段1286地號等小水力發電設備建置
圖樣內容 地形套繪地籍圖 圖幅2 Scale=1/500

圖號 2/4