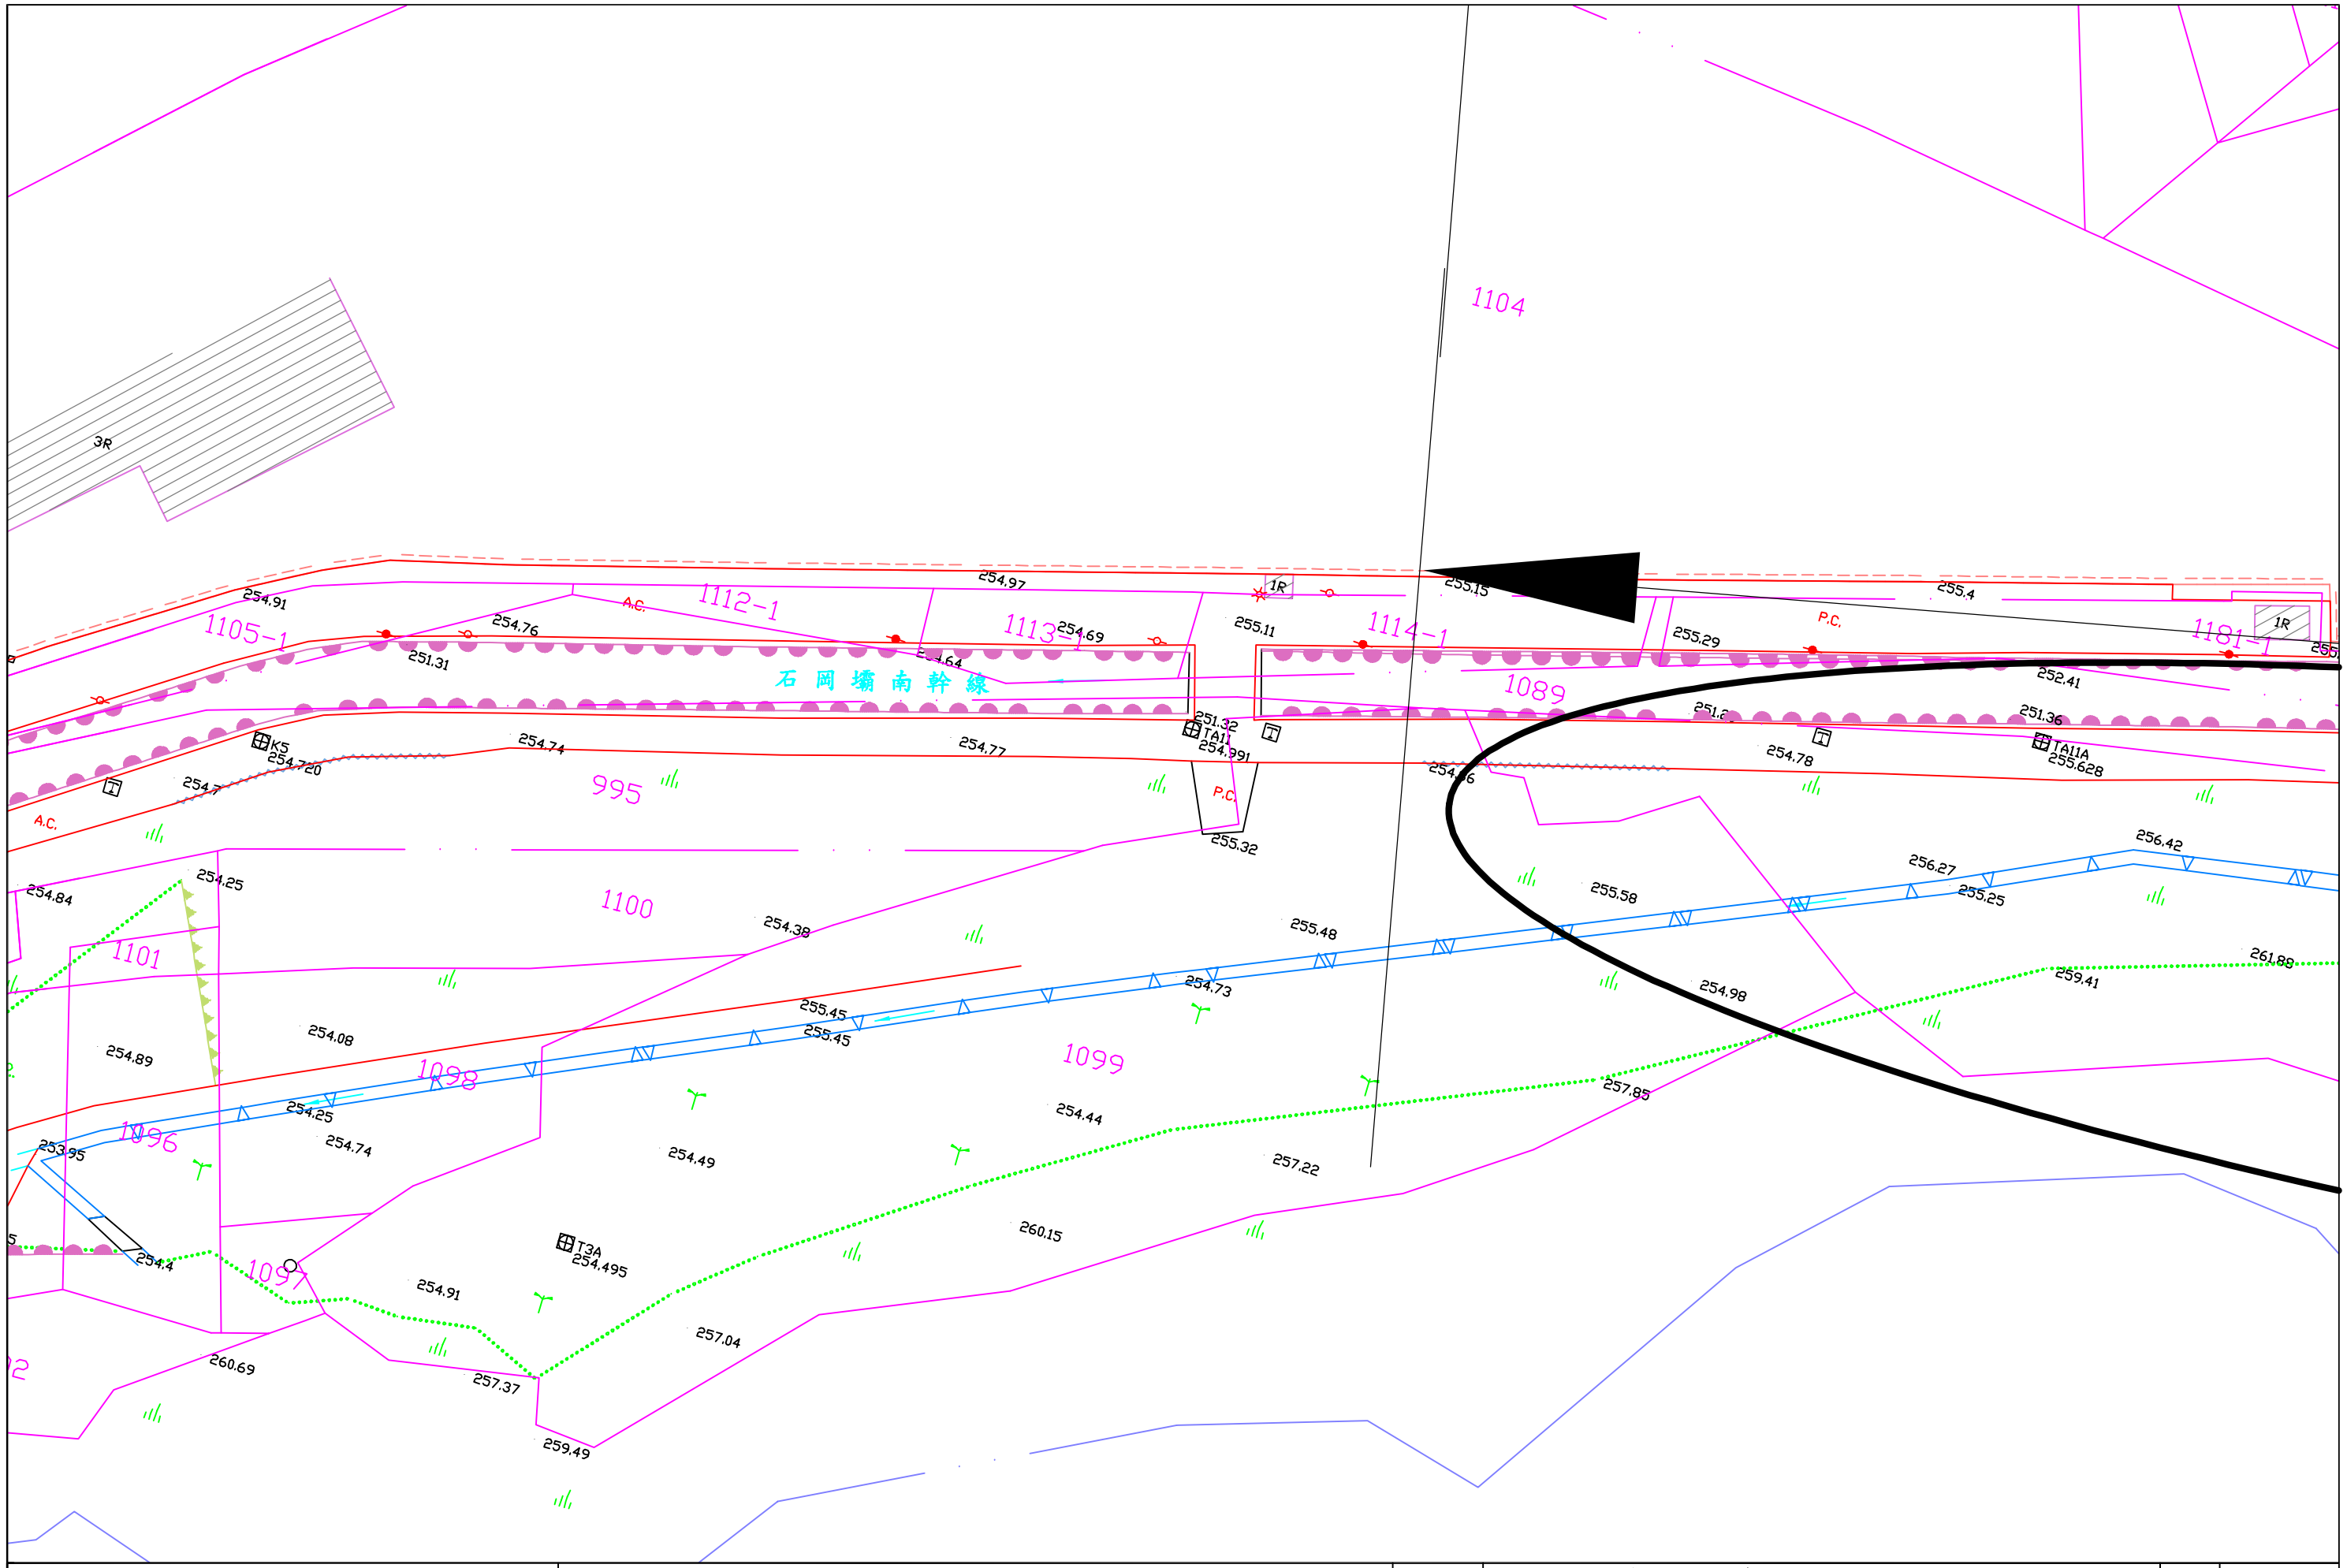

農田水利署臺中管理處		標案名稱	南幹線豐原區師範段1286地號等小水力發電設備建置	圖號	3/4
		圖樣內容	地形套繪地籍圖　圖幅3　Scale=1/500		