


標4

臺中市北屯區仁平段

松竹路三段

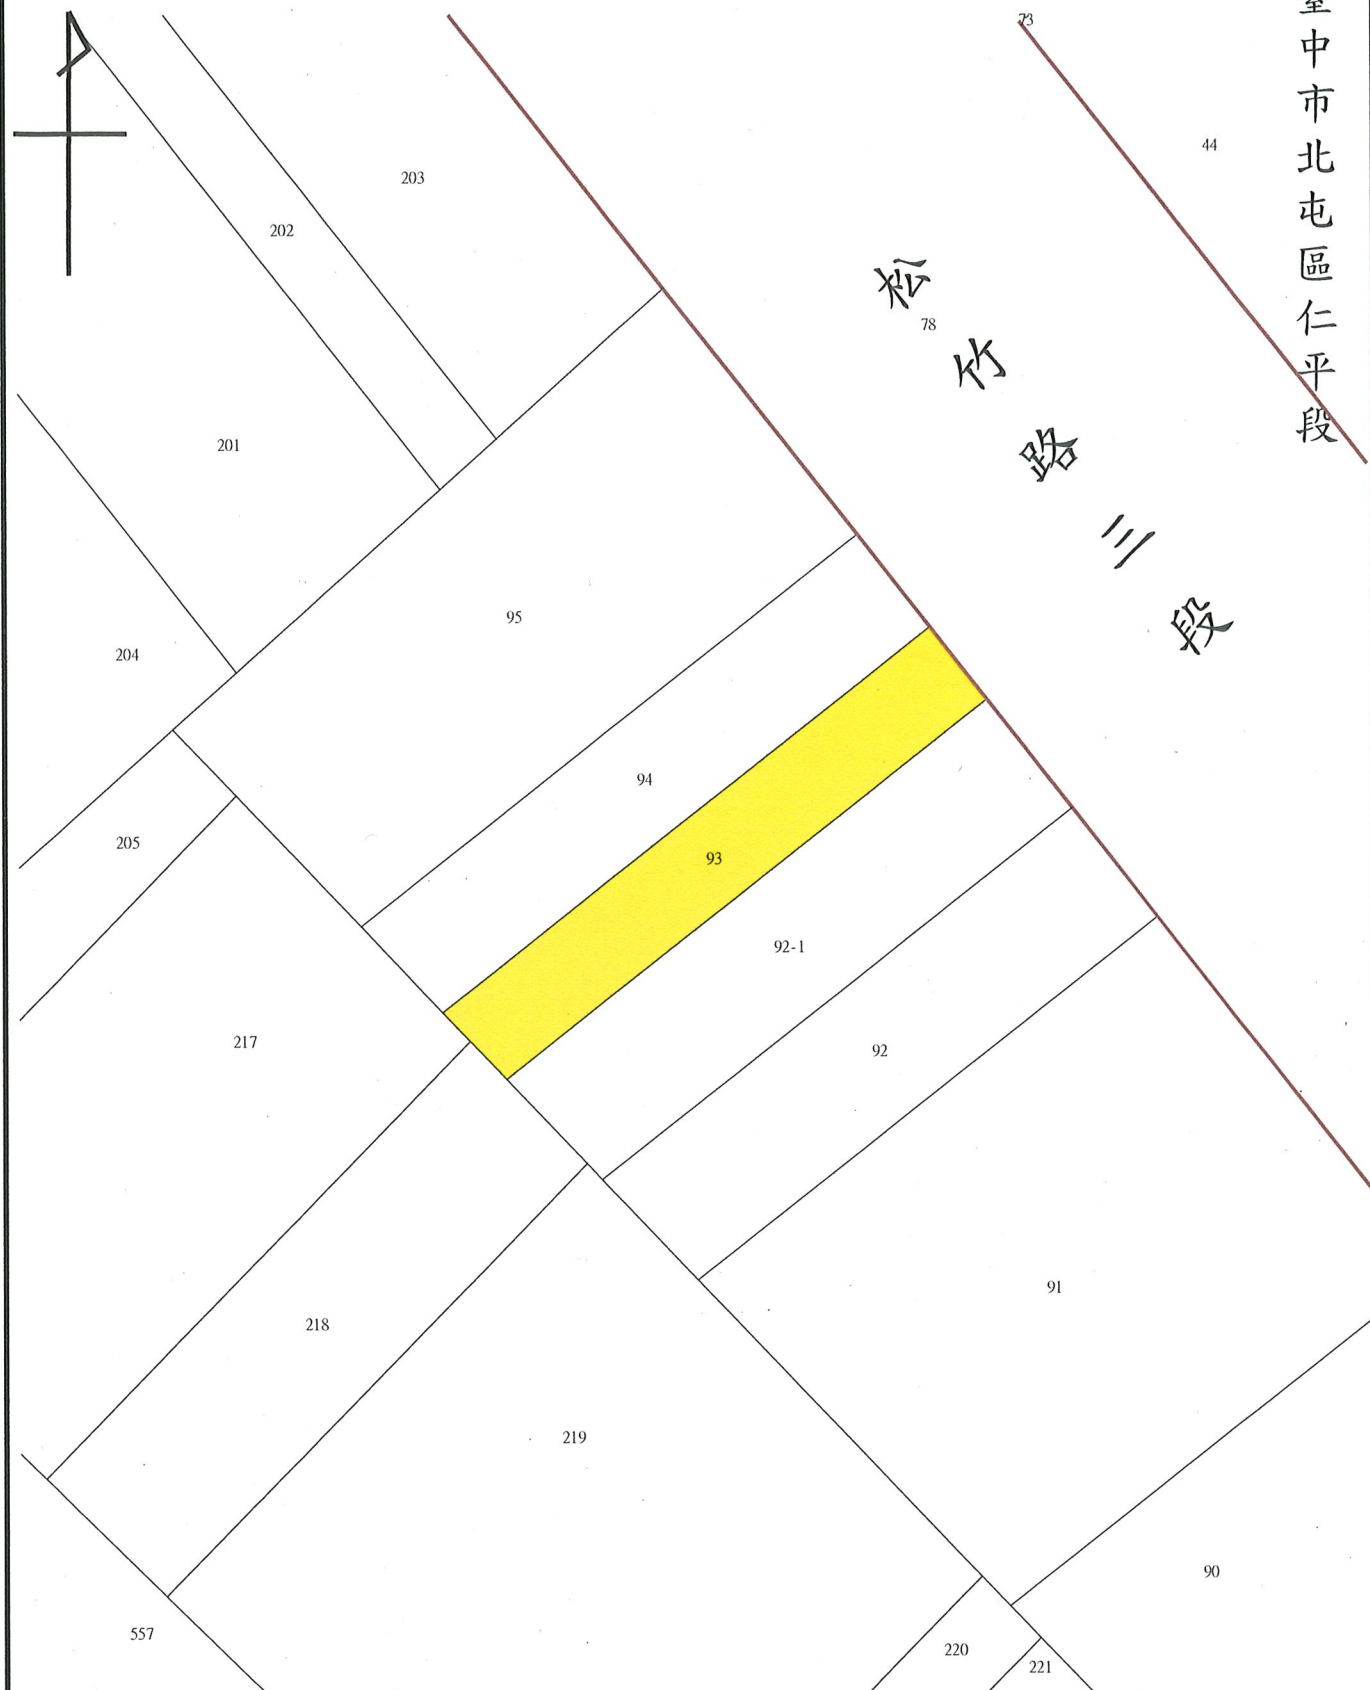

115-48(住1-1) 93(248.85m²)