



1

廊子支線第11給水改善工程
廖進昌

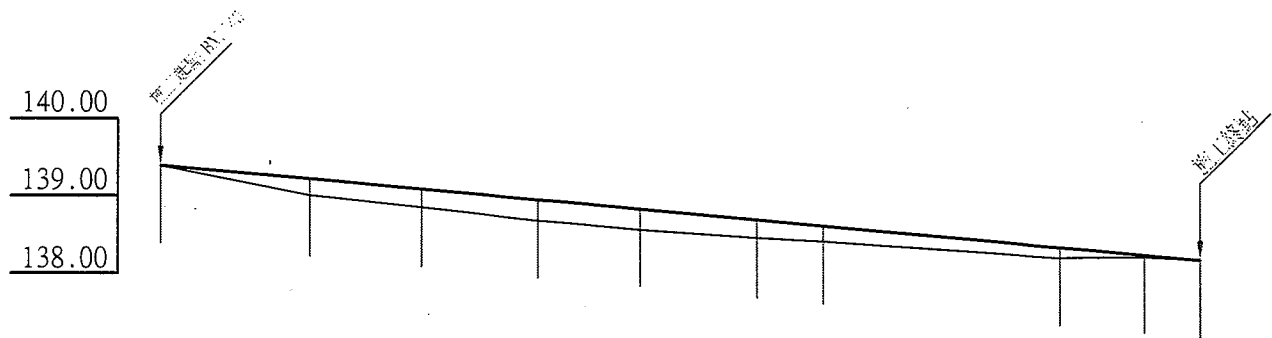


水 理 因 素 表	Q	cms	0.17
	S		$\frac{1}{108}$
	b	m	0.5
	d	m	0.25
	R ^{2/3}	m	0.25
	V	m/s	1.41
	hv	m	0.1
	E	m	0.35

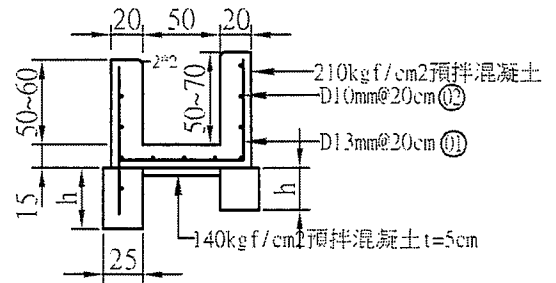


標準斷面圖S=1/50


坡度	$\frac{1}{108}$									
填高	0.166	0.237	0.27	0.27	0.231	0.198	0.133	0.022		
挖深									0.005	
計高	139.394	139.217	139.084	138.944	138.822	138.683	138.603	138.322	138.220	138.153
地高	139.394	139.051	138.847	138.674	138.560	138.452	138.405	138.189	138.198	138.158
單距	0.00	19.10	14.40	15.10	13.20	15.00	8.60	30.40	11.00	7.20
樁號	+0.00	+19.10	+33.50	+48.60	+61.80	+76.80	+85.40	+115.80	+126.80	+134.00

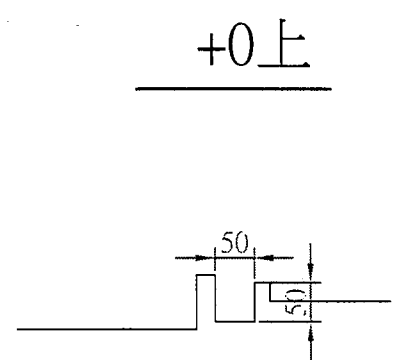


+0
CA=0.86
BFA=0.31

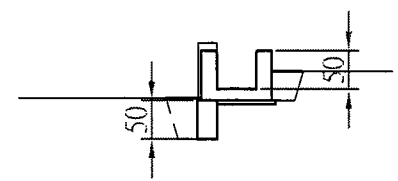


+19.1上
CA=2.54
BFA=0.96

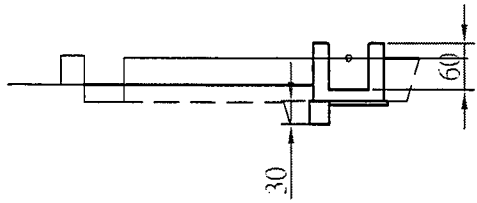


+19.1
CA=1.40
BFA=0.91

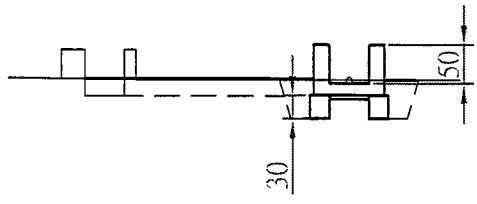


+33.5
CA=0.55
BFA=0.76

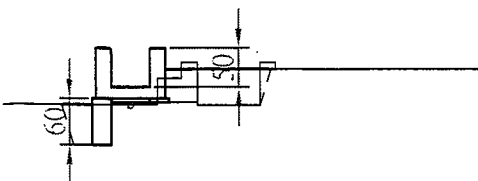


+48.6上
CA=0.92
BFA=2.15

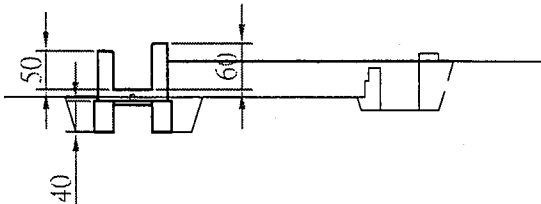

+48.6
CA=0.83
BFA=1.38

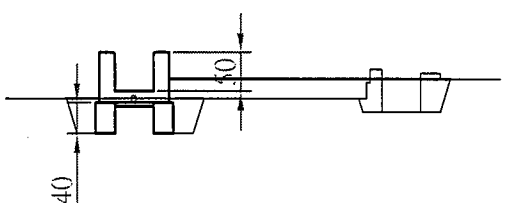

+61.8
CA=0.52
BFA=0.36

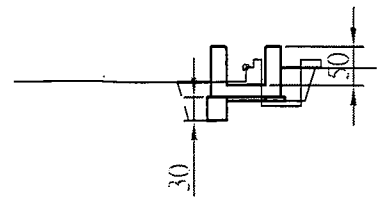

○ 表示界址


單位未表示部份皆為公分.

臺灣臺中農田水利會	工程名稱	107年度新店圳支分線等改善工程	設計	站長	校核	審查	核定	日期	圖號	圖檔編號
	圖名	縱、橫斷面圖	張木榕	許錫雲	趙士光	何廷祥	陳永泰	107.8	21-1	


1

廊子支線第11給水改善工程 - 廖進昌


+76.8上

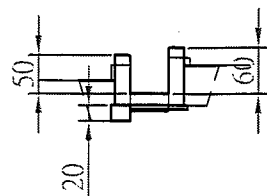CA=0.69
BFA=0.40


+76.8

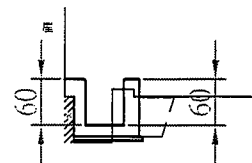另詳圖 CA=0.43
BFA=0.2


+85.4上

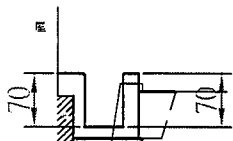另詳圖 CA=0.47
BFA=0.24


+85.4(下)

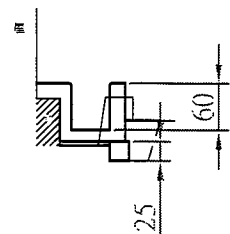CA=0.46
BFA=0.18

+115.8上

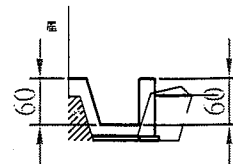CA=0.39
BFA=0.22



+115.8

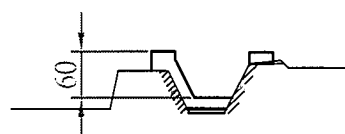另詳圖 CA=0.04
BFA=0


+126.8

另詳圖 CA=0.09
BFA=0

+134上

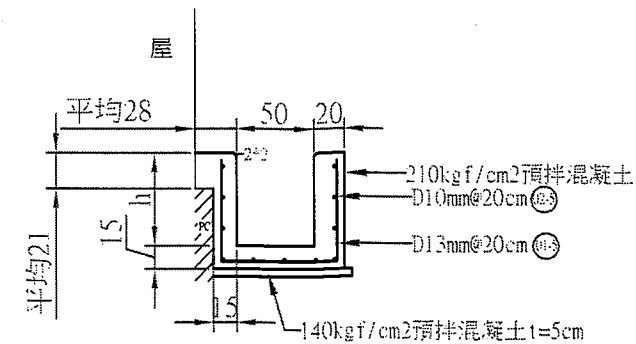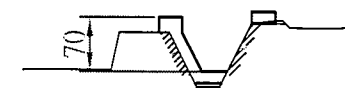另詳圖 CA=0.09
BFA=0

+76.8~+85.4斷面圖S=1/50

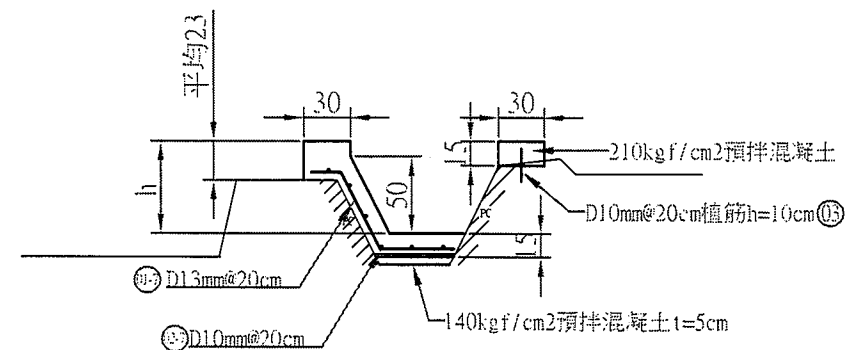

+115.8~+134上斷面圖S=1/50

單位未表示部份皆為公分。

臺灣臺中農田水利會

工程名稱

107年度新店圳支分線等改善工程

設計

站長

校核

審查

核定

日期

圖號

圖檔編號

圖名

橫斷面圖

張本榕

許錦雲

張士弘





周亞祥

陳榮發


107.8

21-2

2 上廍子段590第號邊小排水-張義昌

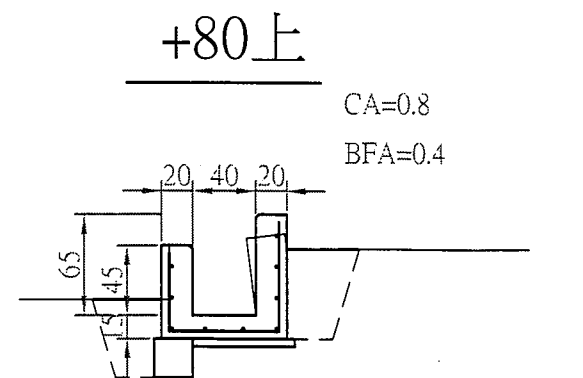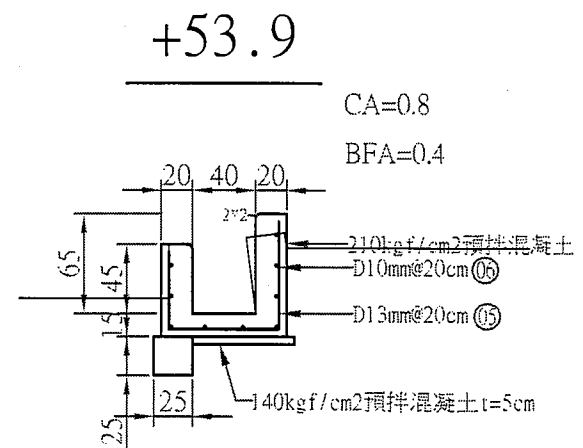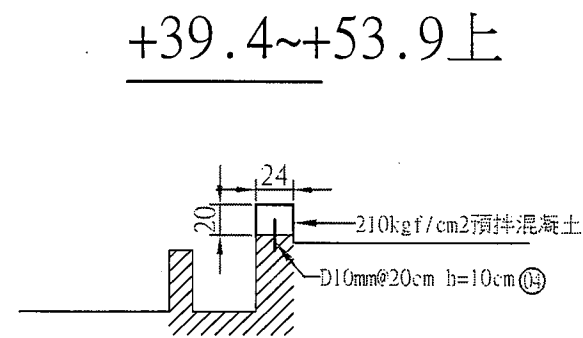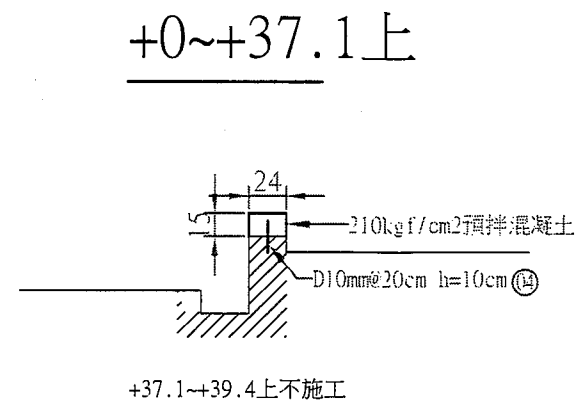


3 新店圳3k+700第13給水側溝插板槽裝設工程-林明燈

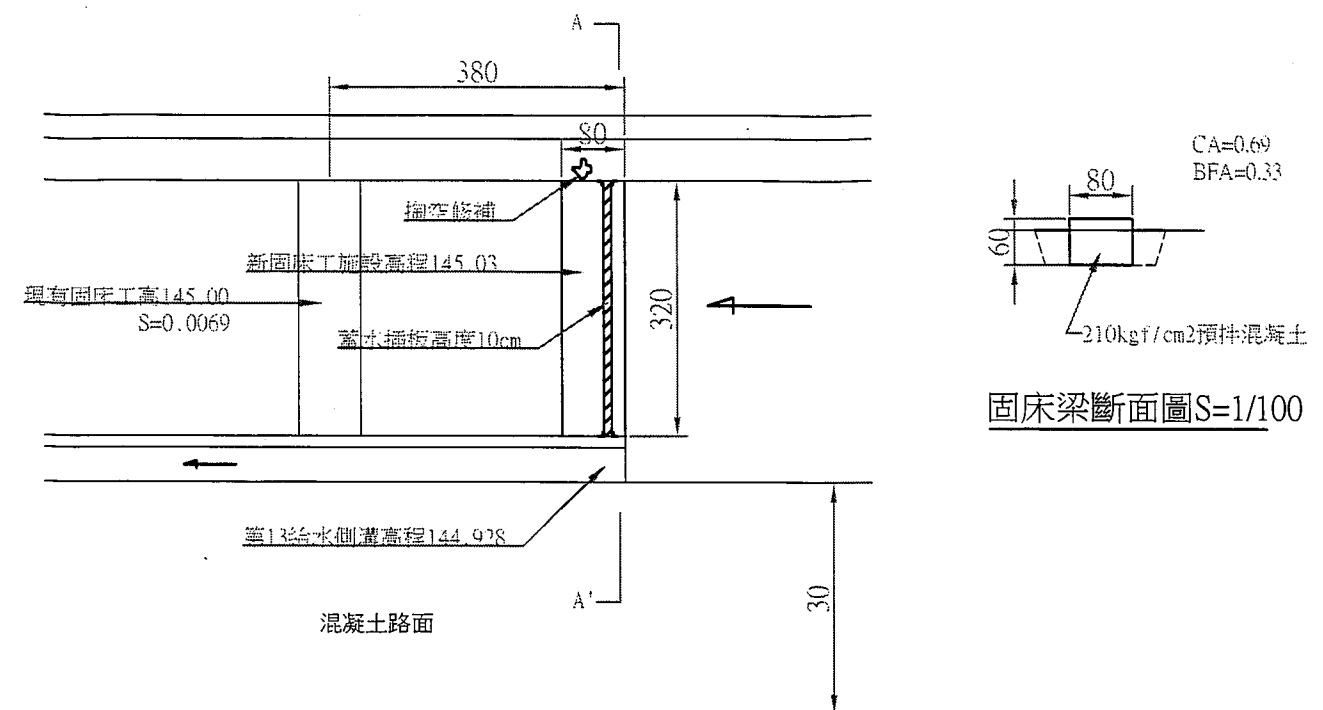

固床梁斷面圖S=1/100

平面圖 S=1/100

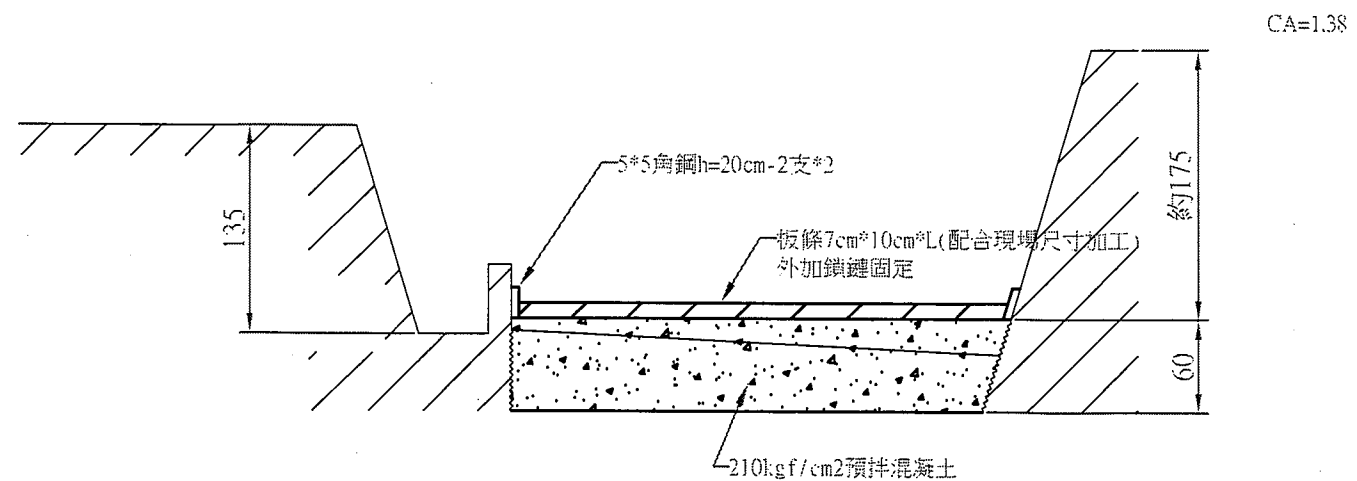

A~A'斷面圖S=1/50

單位未表示部份皆為公分。

臺灣臺中農田水利會

工程名稱

107年度新店圳支分線等改善工程

設計

站長

校核

審查

核定

日期

圖號

圖檔編號

圖名

橫斷面圖

張本榕

許錦雲


藍培

林明燈


陳榮發

107.8

21-3

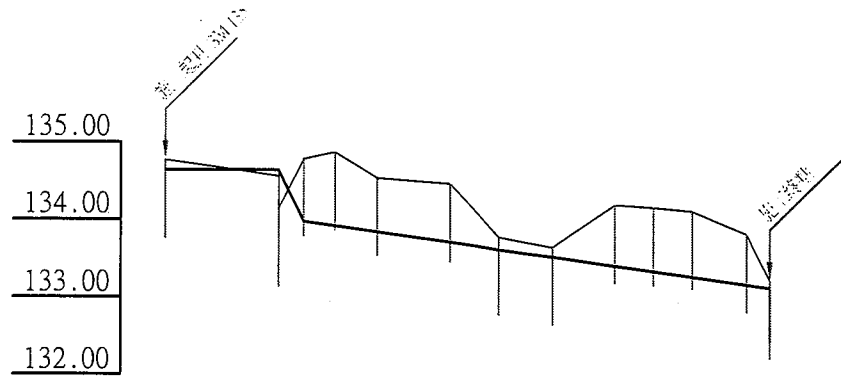

水 理 因 素 表	Q	cms	0.22
	S		$\frac{1}{70}$
	b	m	0.5
	d	m	0.25
	R ^{2/3}	m	0.25
	V	m/s	1.76
	h _v	m	0.16
	E	m	0.41

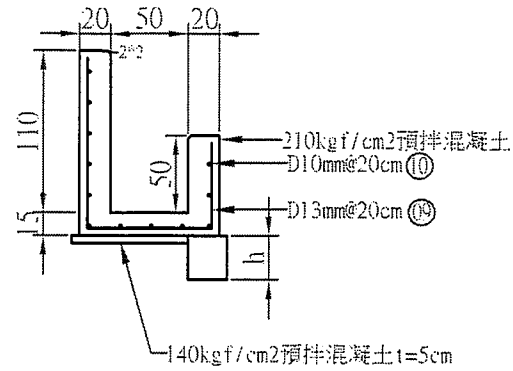

標準斷面圖S=1/50


坡度	填高	挖深	計高	地高	單距	樁號
134.637	0.078	0.132	134.637	134.769	0.00	+0.00
134.637			134.637	134.559	14.70	+14.7上
133.977		0.804	133.977	134.637	4.30	+19.0
		0.949	133.920	134.781	4.00	+23.0
		0.693	133.843	134.869	5.40	+28.4
		0.751	133.710	134.536		
		0.161	133.620	134.461	9.30	+37.7
		0.127	133.520	133.781	6.30	+44.0
		0.786	133.406	133.647	7.00	+51.0
		0.827	133.334	134.192	8.00	+59.0
		0.846	133.263	134.161	5.00	+64.0
		0.653	133.163	134.109	5.00	+69.0
		0.096	133.120	133.816	7.00	+76.0
		0.010	132.420	133.216	3.00	+79.0
				132.430		

+0

另詳圖一

CA=0.47


BFA=0.16

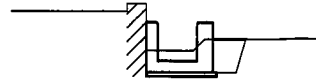

+16.9上

CA=0.39


BFA=0.16

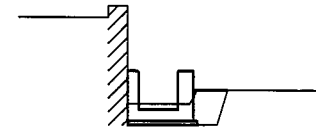

+28.4

CA=2.26


BFA=0.55

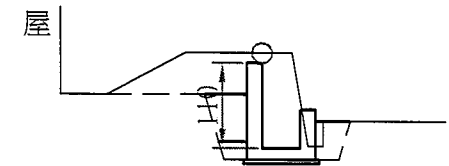

+14.7上

CA=0.14


BFA=0.22

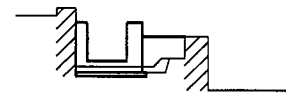

+16.9~+18.5上

CA=0.38


左排水孔保留 BFA=0.14

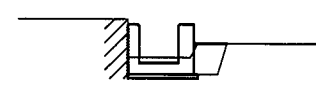

+37.7

CA=1.17

BFA=0.54

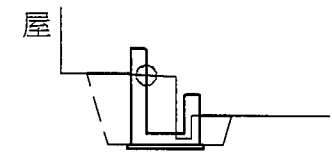


+14.7~+15上

另詳圖二

CA=1.23


BFA=0.0

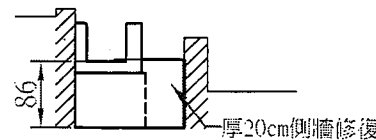

+18.5~+19

CA=1.24


BFA=0.51

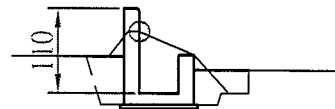

+44

CA=0.66

BFA=2.03

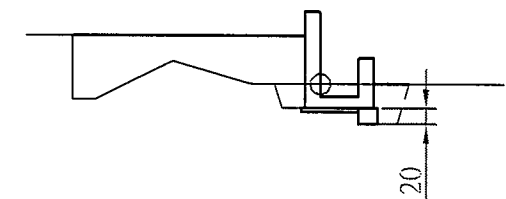

+15~+16

CA=0.33


BFA=0.13



+23

CA=1.70


BFA=0.71

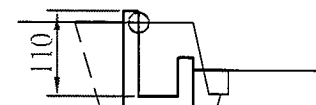

+51









CA=0.61

BFA=0.85

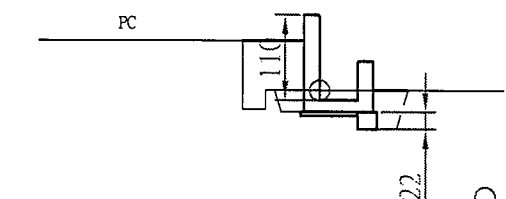


○ 表示界址


單位未表示部份皆為公分.

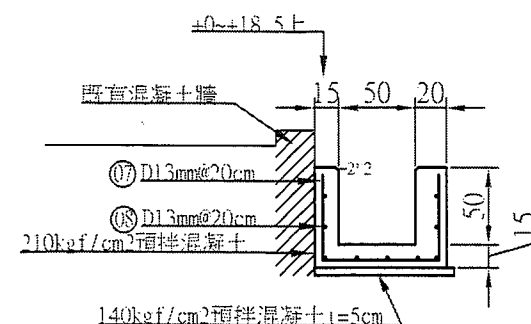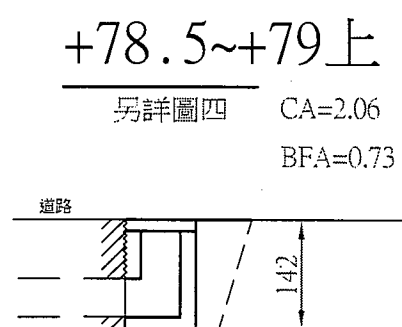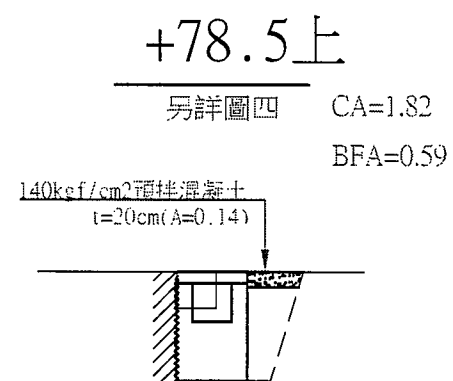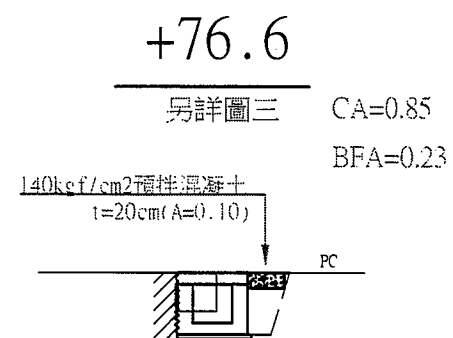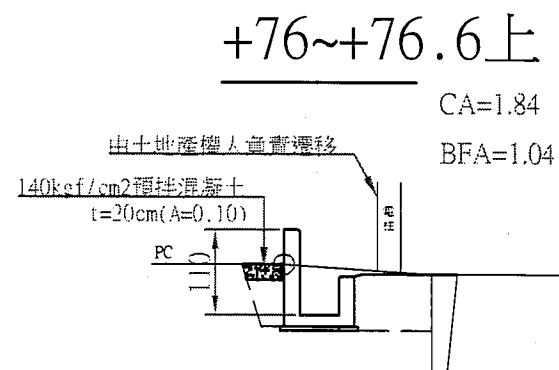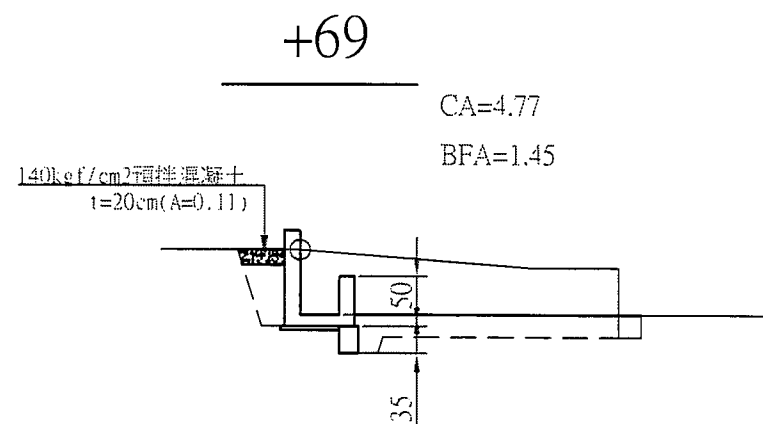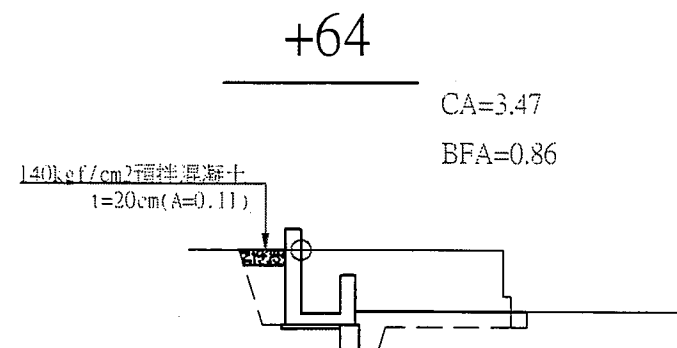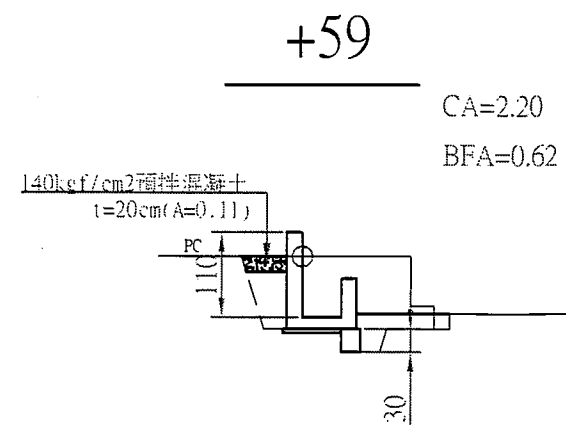


圖一 S=1/50

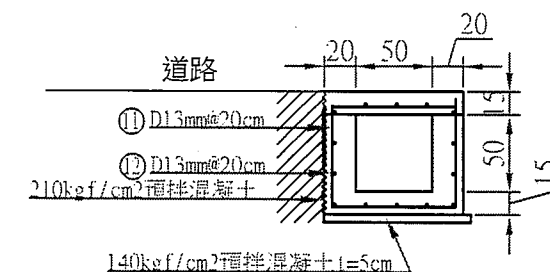

圖三 S=1/50

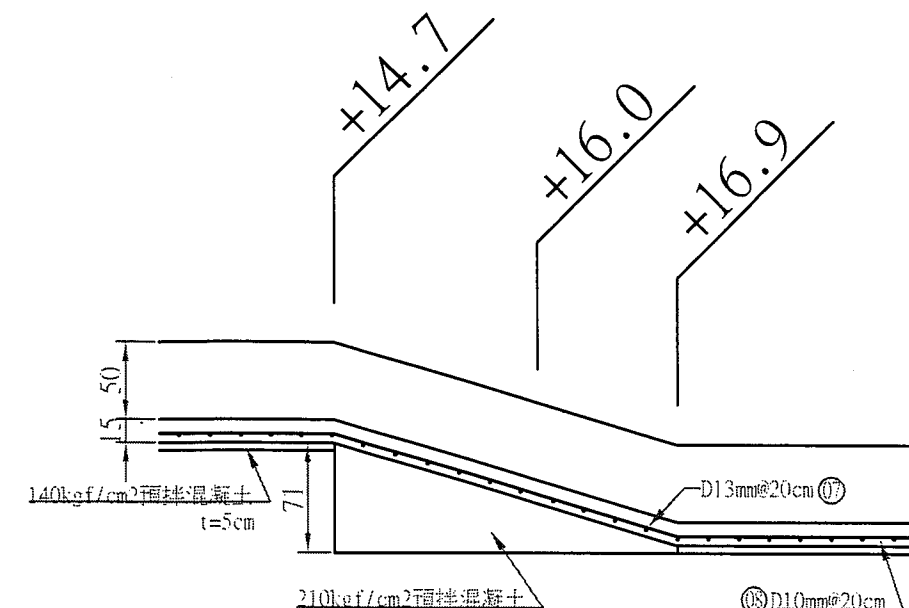

圖二 S=1/50

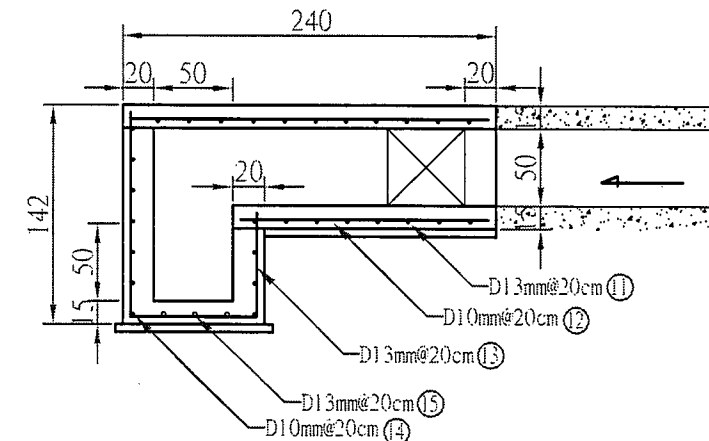

圖四 S=1/50

○ 表示界址

單位未表示部份皆為公分。

臺灣臺中農田水利會

工程名稱

107年度新店圳支分線等改善工程

設計

站長

校核

審查

核定

日期

圖號

圖檔編號

圖名

縱、橫斷面圖

張木榕

許錦雲

黃建宏

柯亞萍

陳榮全

107.9


21-5

5 七公圳公館支線第13給水改善工程-陳進來

6-1 大埔溪側溝上游改善工程-張彥哲

之 1


共 3 處

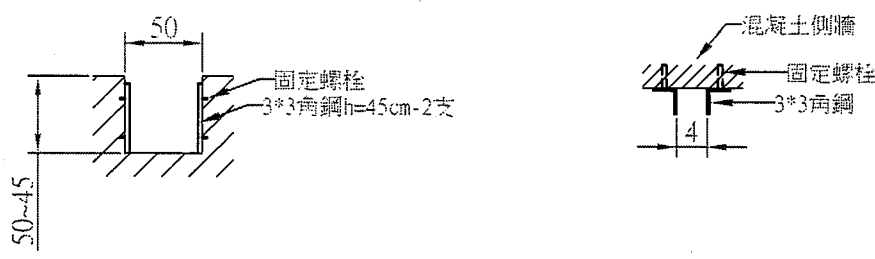


角鋼插座安裝圖S=1/50

角鋼插座尺寸圖S=1/10

之 2

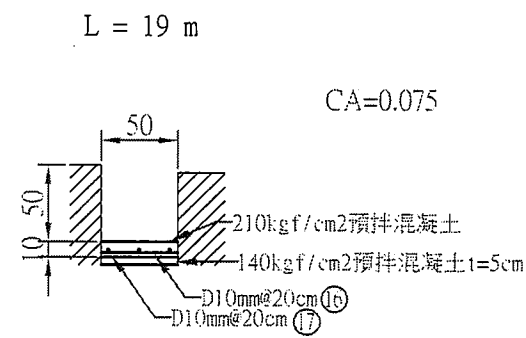

渠底補強斷面圖S=1/50

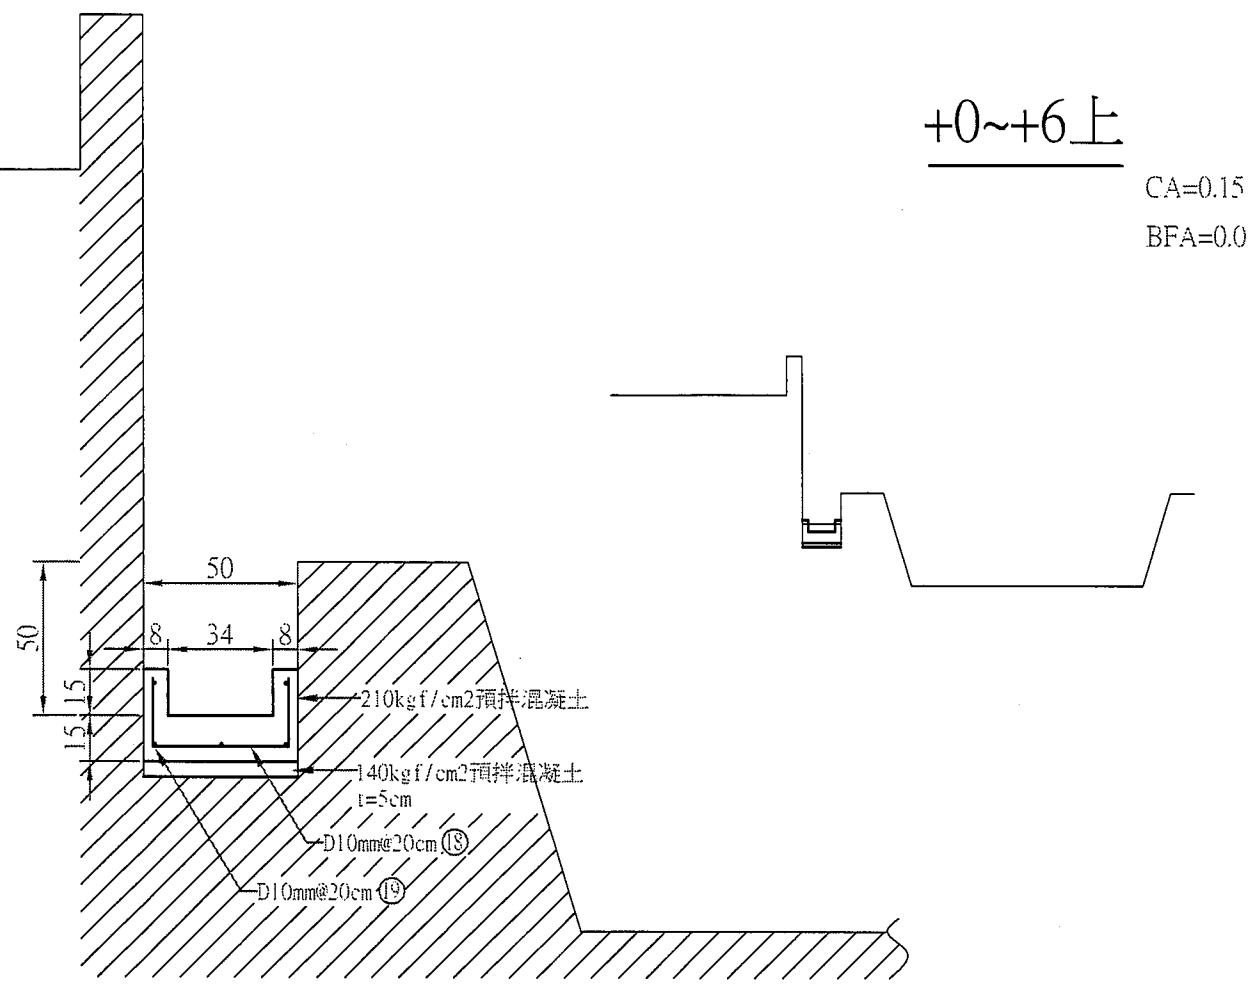







L = 6 m

標準斷面圖S=1/25

單位未表示部份皆為公分.


臺灣臺中農田水利會	工程名稱	107年度新店圳支分線等改善工程	設計	站長	校核	審查	核定	日期	圖號	圖檔編號
	圖名	橫斷面圖	張木榕	許錦雲	黃瑞	陳彥哲	陳彥哲	107.9	21-6	

6-2 大埔溪側溝下游改善工程-張彥哲

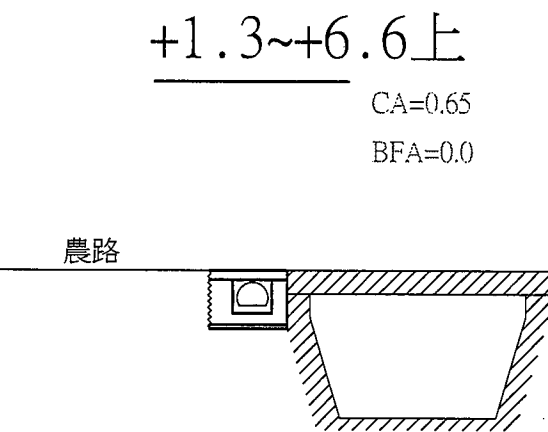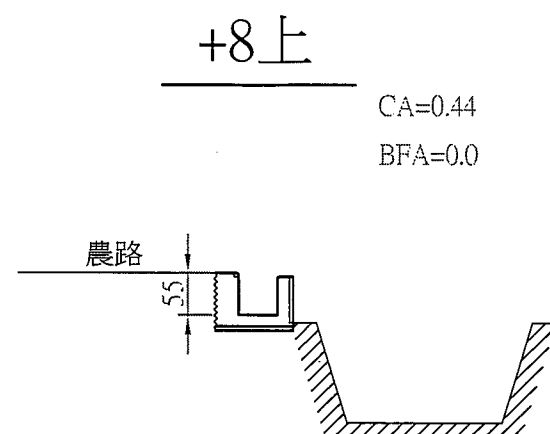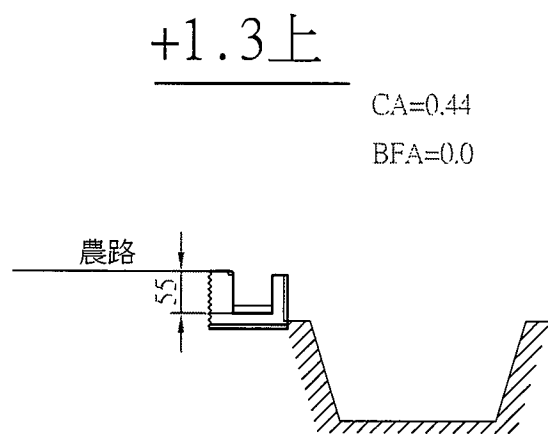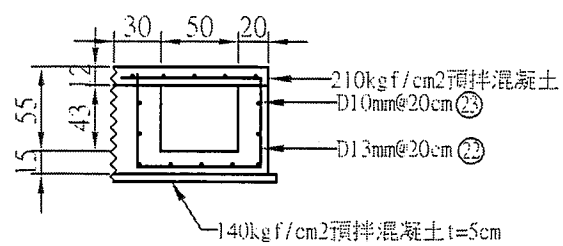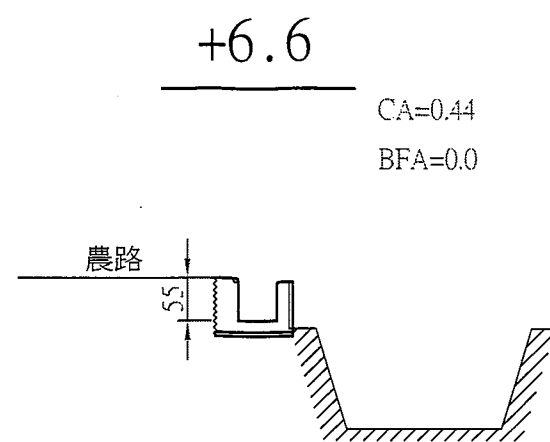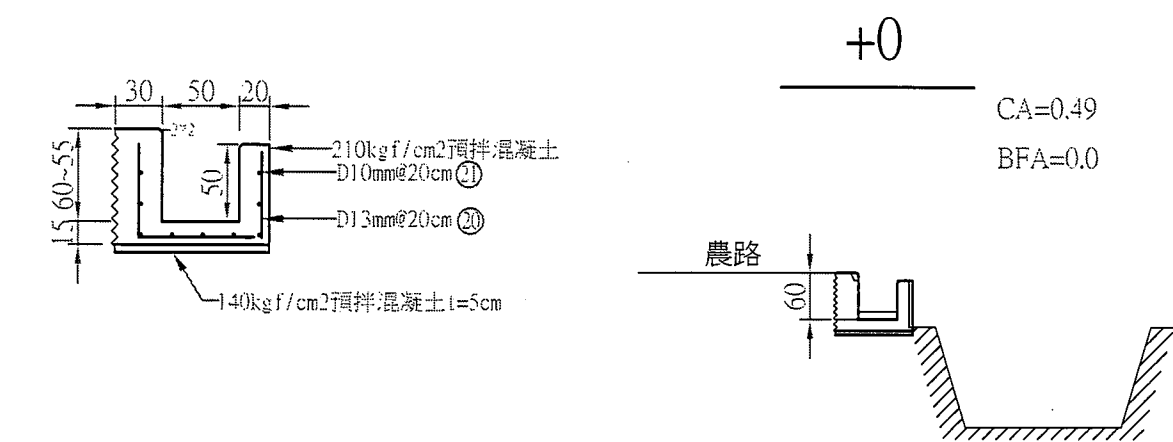


標準斷面圖S=1/50

7-1 土城支線0k+960側溝改善工程-張義崑

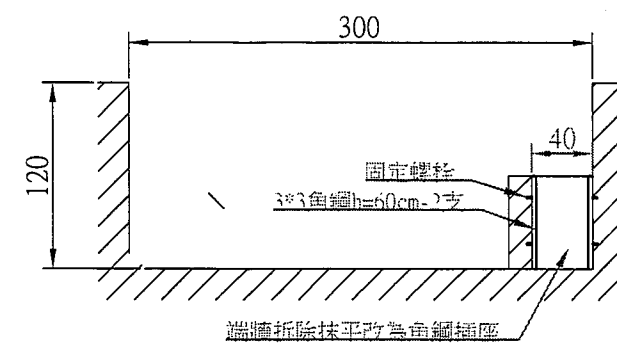


角鋼插座安裝圖S=1/50

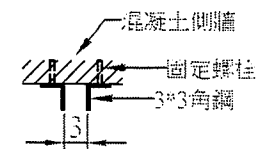


角鋼插座尺寸圖S=1/10

7-2 土城支線0k+1k側溝施設工程-張義崑

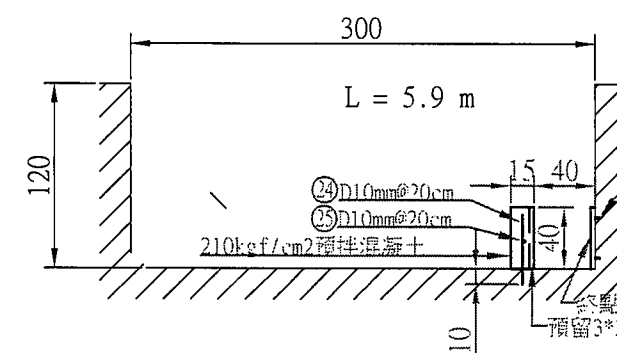

角鋼插座安裝圖S=1/50

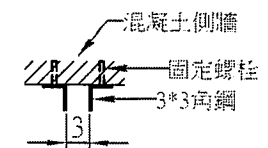


角鋼插座尺寸圖S=1/10



單位未表示部份皆為公分.

臺灣臺中農田水利會	工程名稱	107年度新店圳支分線等改善工程	設計	站長	校核	審查	核定	日期	圖號	圖檔編號
	圖名	橫斷面圖	張木榕	許錦雲	張義崑	何亞萍	陳彥哲	107.9	21-7	


8 城廍圳廍子支線第1給水0k+980改善工程-廖建宏

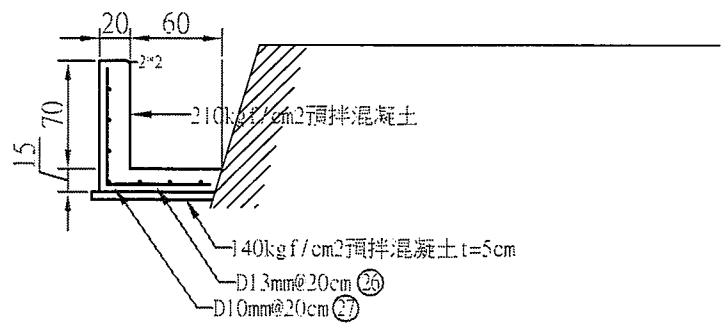







標準斷面圖S=1/50

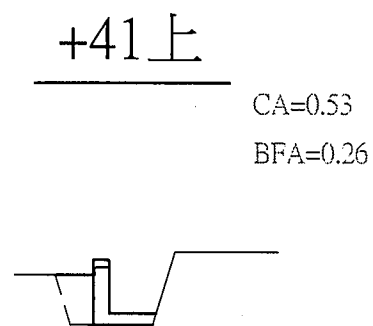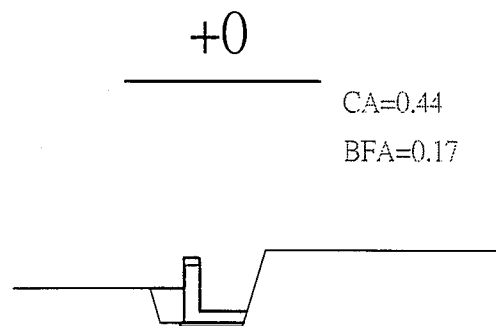

9 城廍圳廍子支線第1-4給水0k+360改善工程-廖建宏

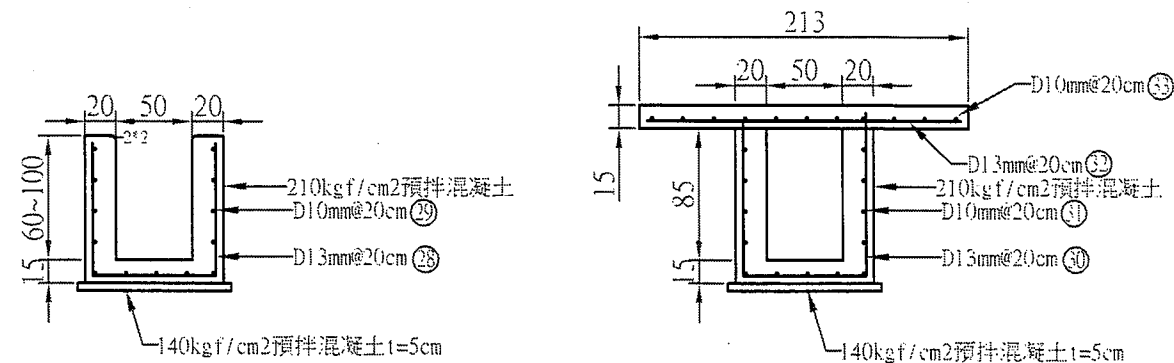

標準斷面圖S=1/50

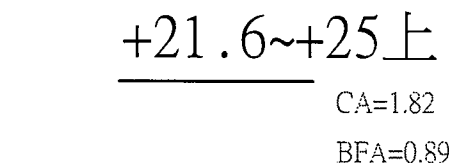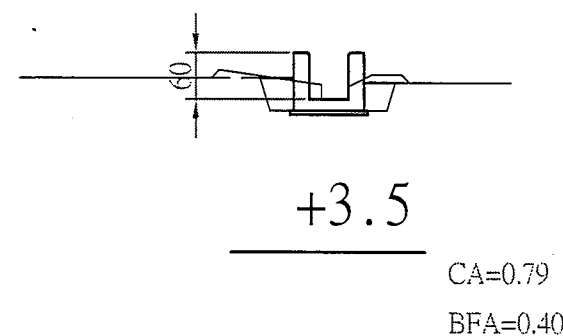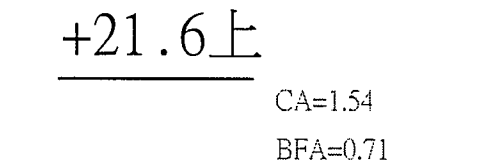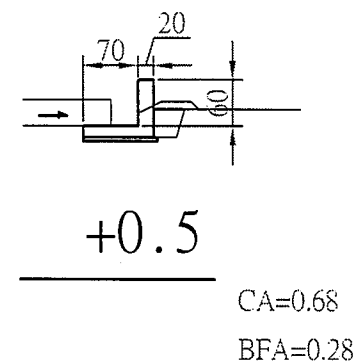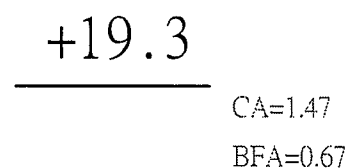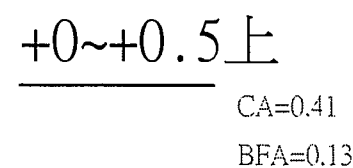

○ 表示界址

單位未表示部份皆為公分.

臺灣臺中農田水利會

工程名稱

107年度新店圳支分線等改善工程

設計

站長

校核

審查

核定

日期

圖號

圖檔編號

圖名

橫斷面圖

張本榕

許錦雲

黃建宏


廖建宏

廖建宏



107.9

21-8









10 城廊圳中社支線第3分線改善工程-秤

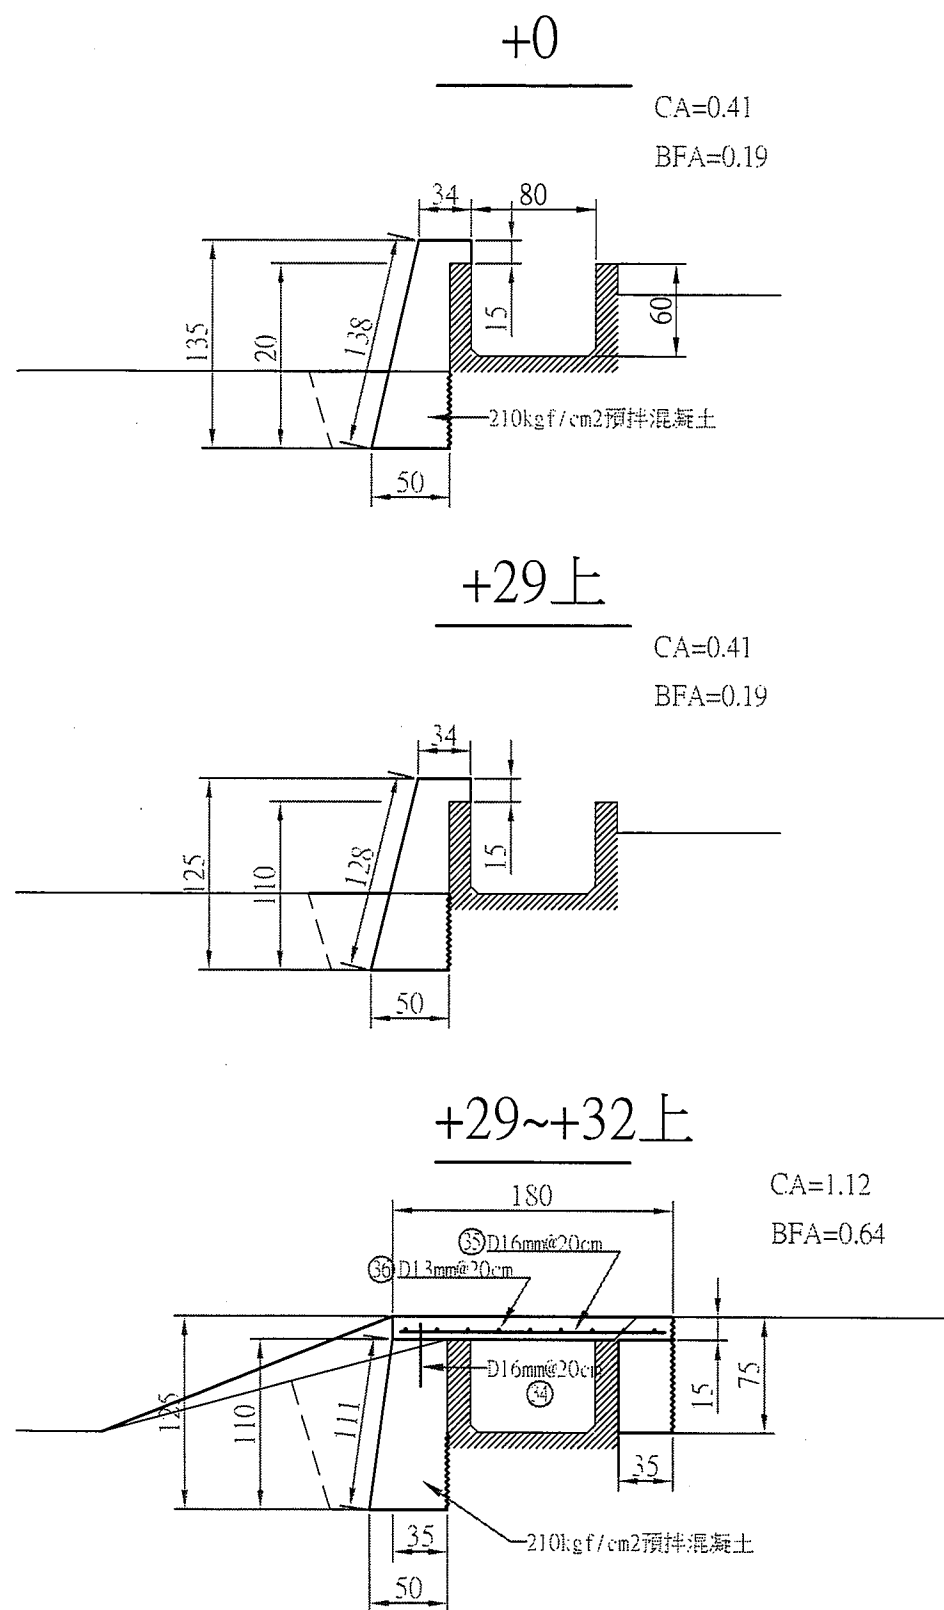

11 七公圳大埔溪支線第1-2給水改善工程-廖光振

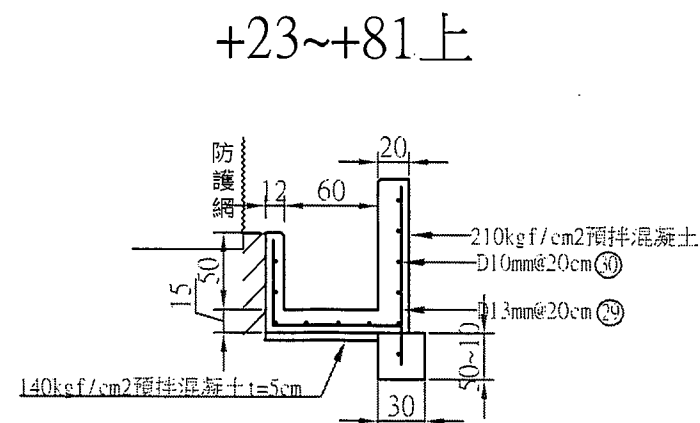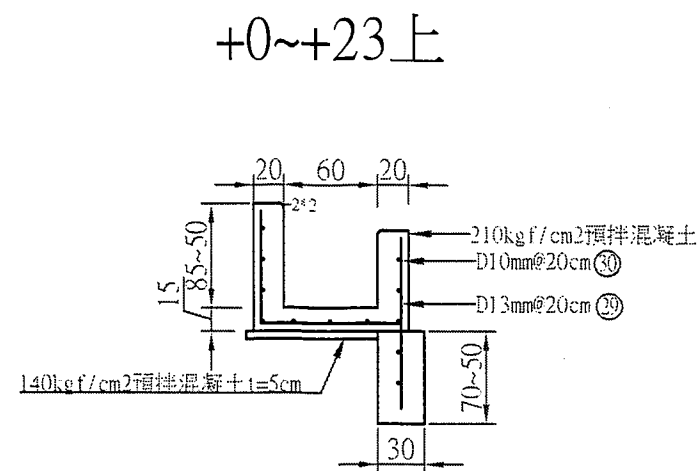

標準斷面圖S=1/50

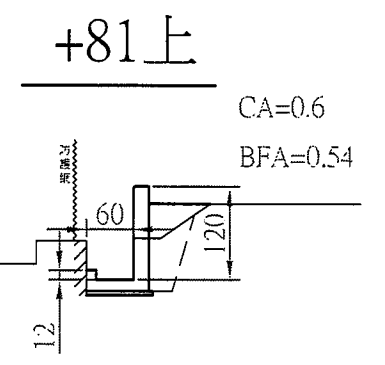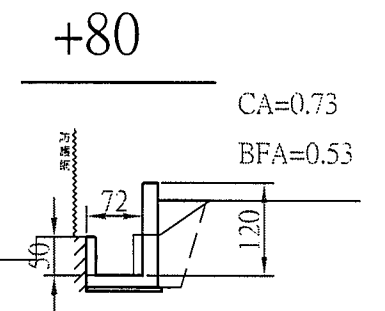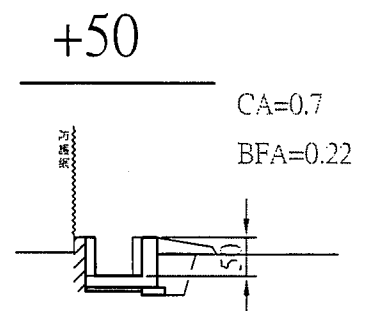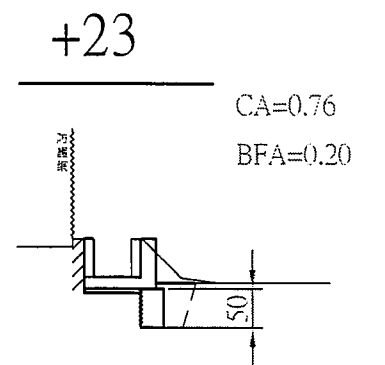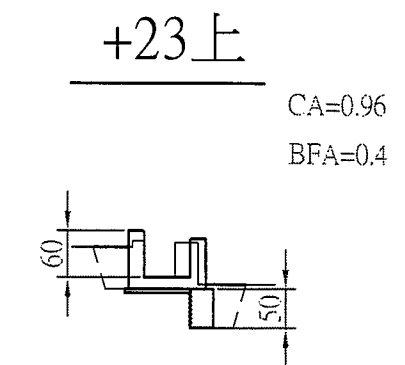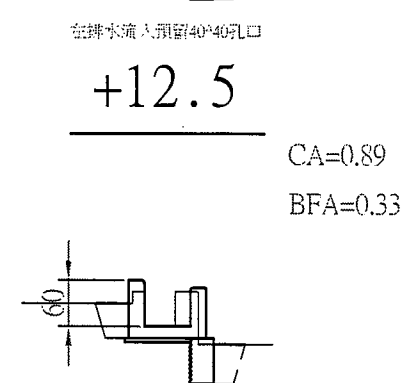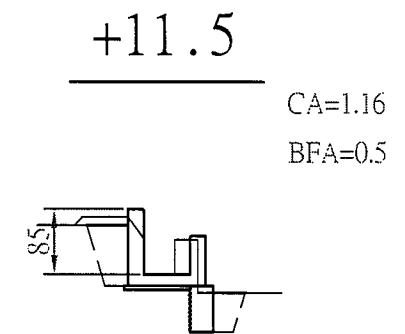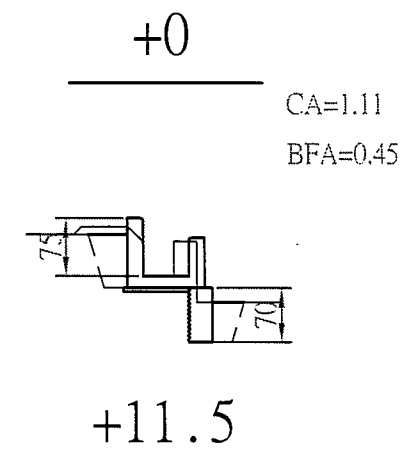

單位未表示部份皆為公分。

臺灣臺中農田水利會

工程名稱

107年度新店圳支分線等改善工程

設計

站長

校核

審查

核定

日期

圖號

圖檔編號

圖名

橫斷面圖

張本榕

許錦雲

廖光振


廖光振

廖光振




107.9

21-9


12 七公圳新店支線第2分線第8-1給水0k+1000改善工程-古徐金蘭 田邊

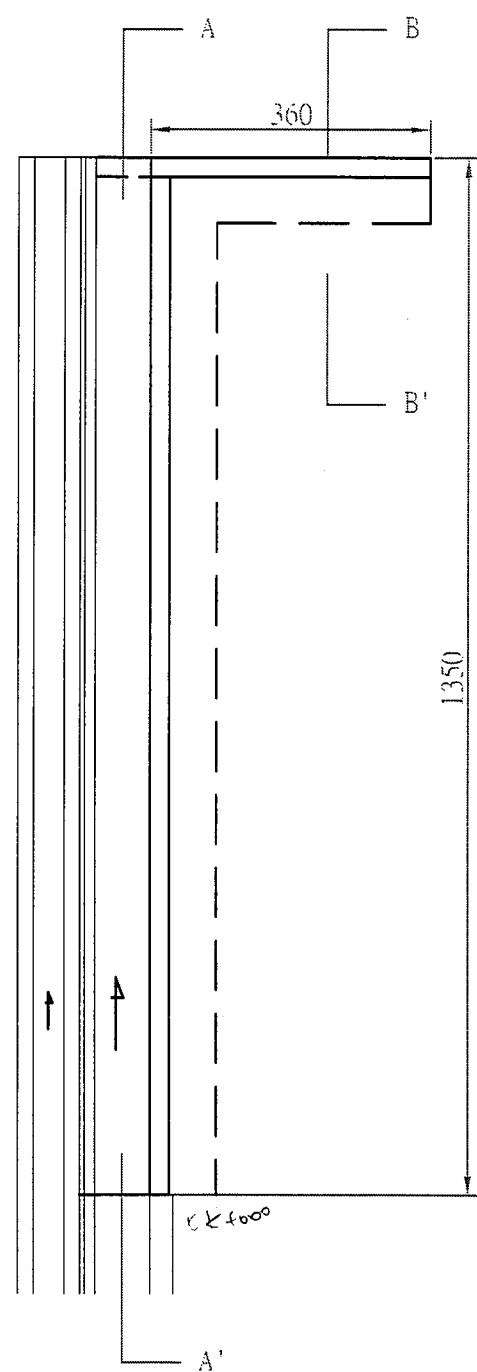

平面圖 S=1/100

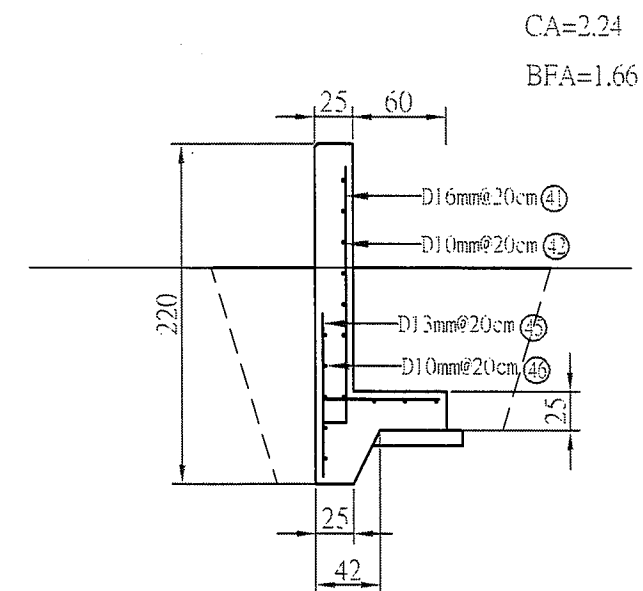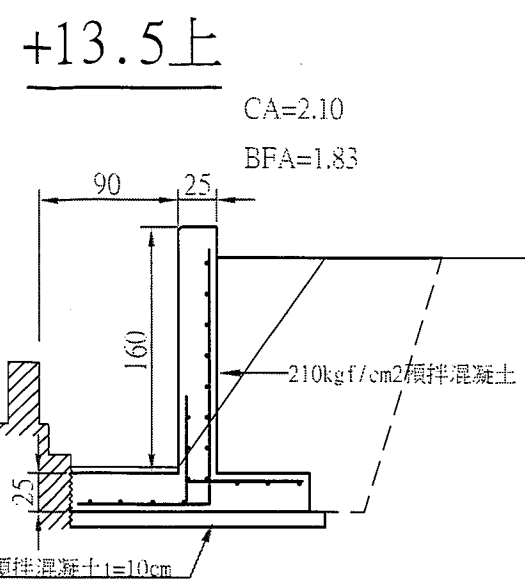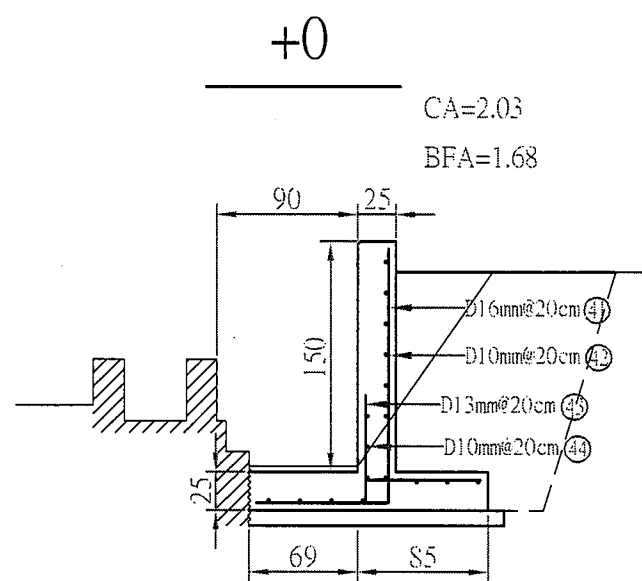

B~B'斷面圖 S=1/50

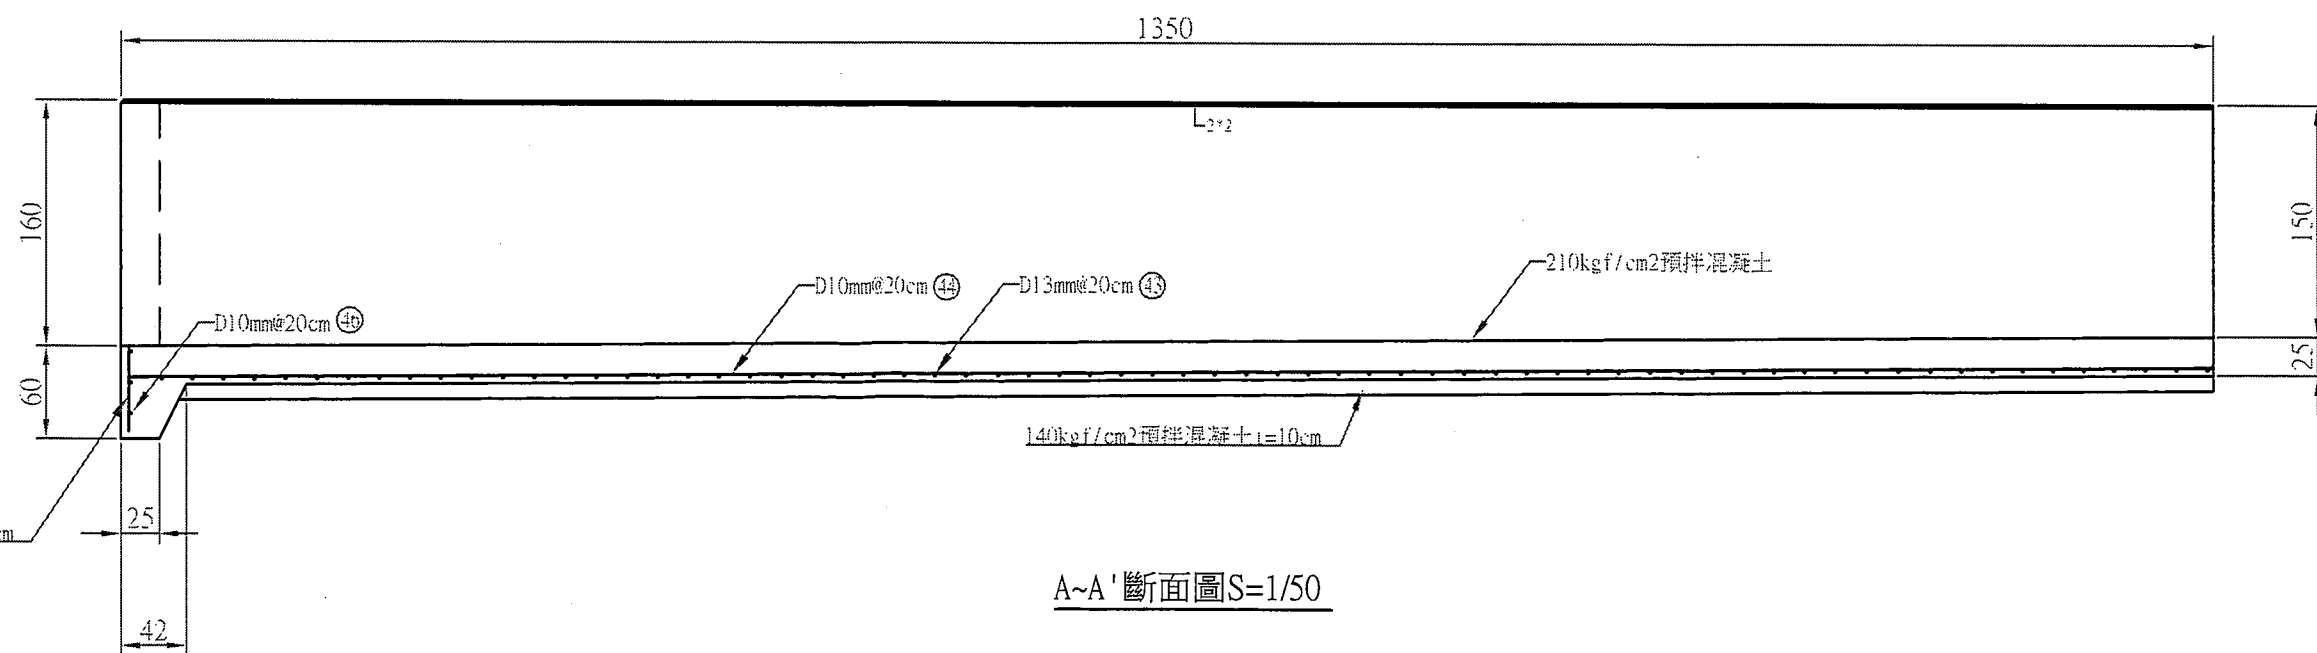

A~A'斷面圖 S=1/50

單位未表示部份皆為公分.

臺灣臺中農田水利會

工程名稱

107年度新店圳支分線等改善工程

設計

站長

校核

審查

核定

日期

圖號

圖檔編號

圖名

縱、橫斷面圖

張木榕


許錦雲

黃建宏

陳永發

107.11


21-10

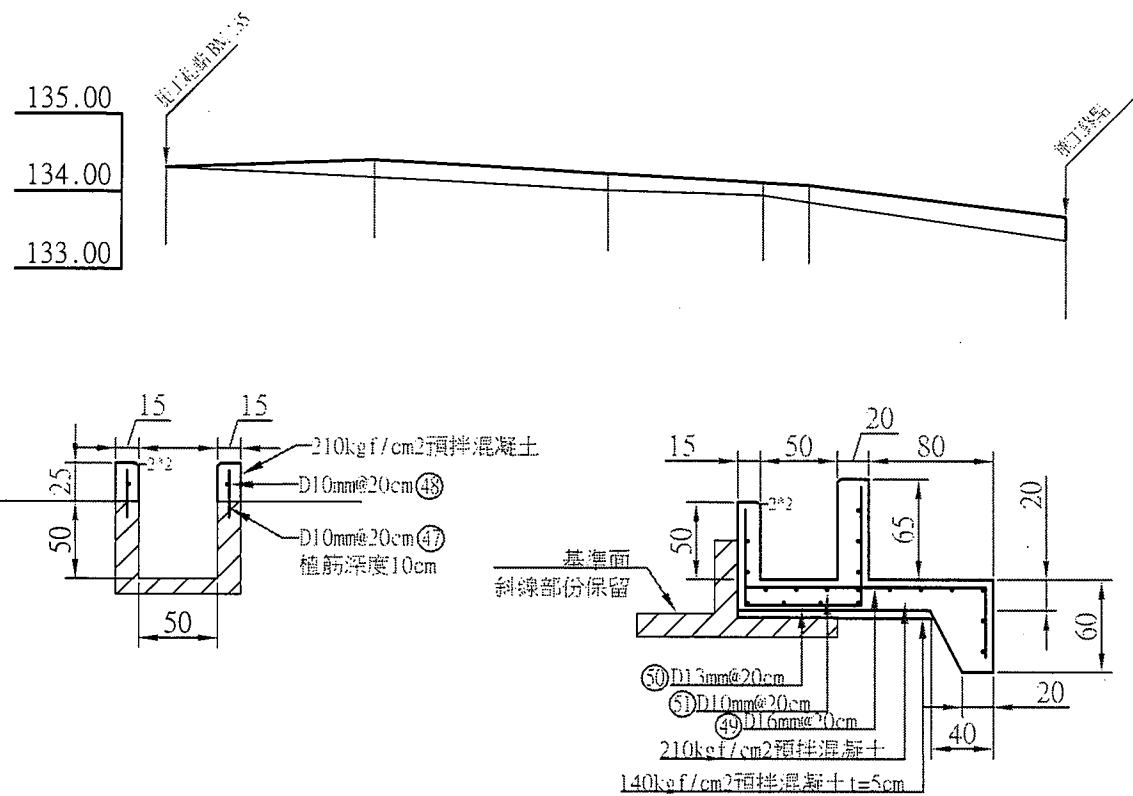


標準斷面圖S=1/50

坡度	1:1.5	1:1.5	1:1.5	1:1.5	1:1.5
填高	0.223	0.214	0.163	0.222	0.304
挖深					
計高	134.315	134.409	134.235	134.118	133.677
地高	134.315	134.186	134.021	133.955	133.373
單距	0.00	27.00	30.00	20.00	32.50
樁號	+0.00	+27.00	+57.00	+77.00	+115.00


+0

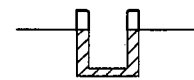


+27上

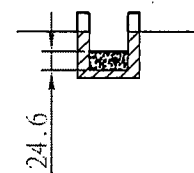


+27

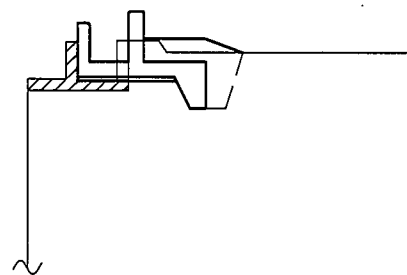CA=0.87
BFA=0.54


+57

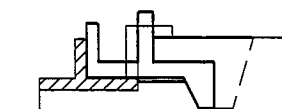CA=1.19
BFA=0.61


+77

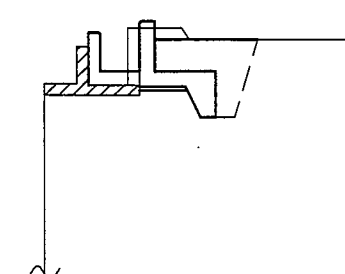CA=1.38
BFA=0.74


+83上

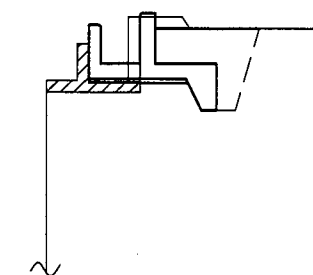CA=1.45
BFA=0.79


+83

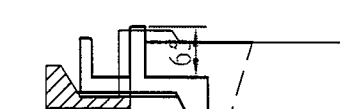CA=1.45
BFA=0.79

+114.8

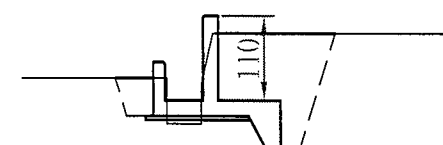
CA=2.20
BFA=1.60

+115上

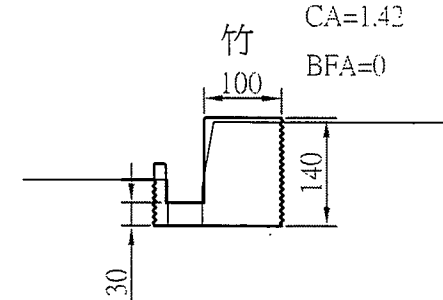
CA=1.42
BFA=0

單位未表示部份皆為公分。

14 城廊圳廊子支線第3給水0k+600改善工程-宏 場後

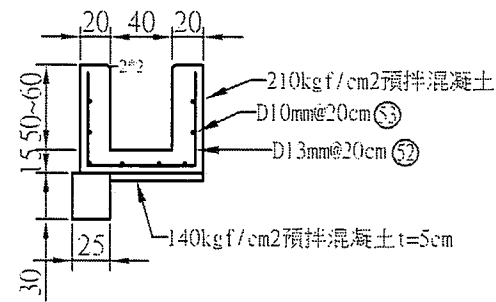

標準斷面圖S=1/50

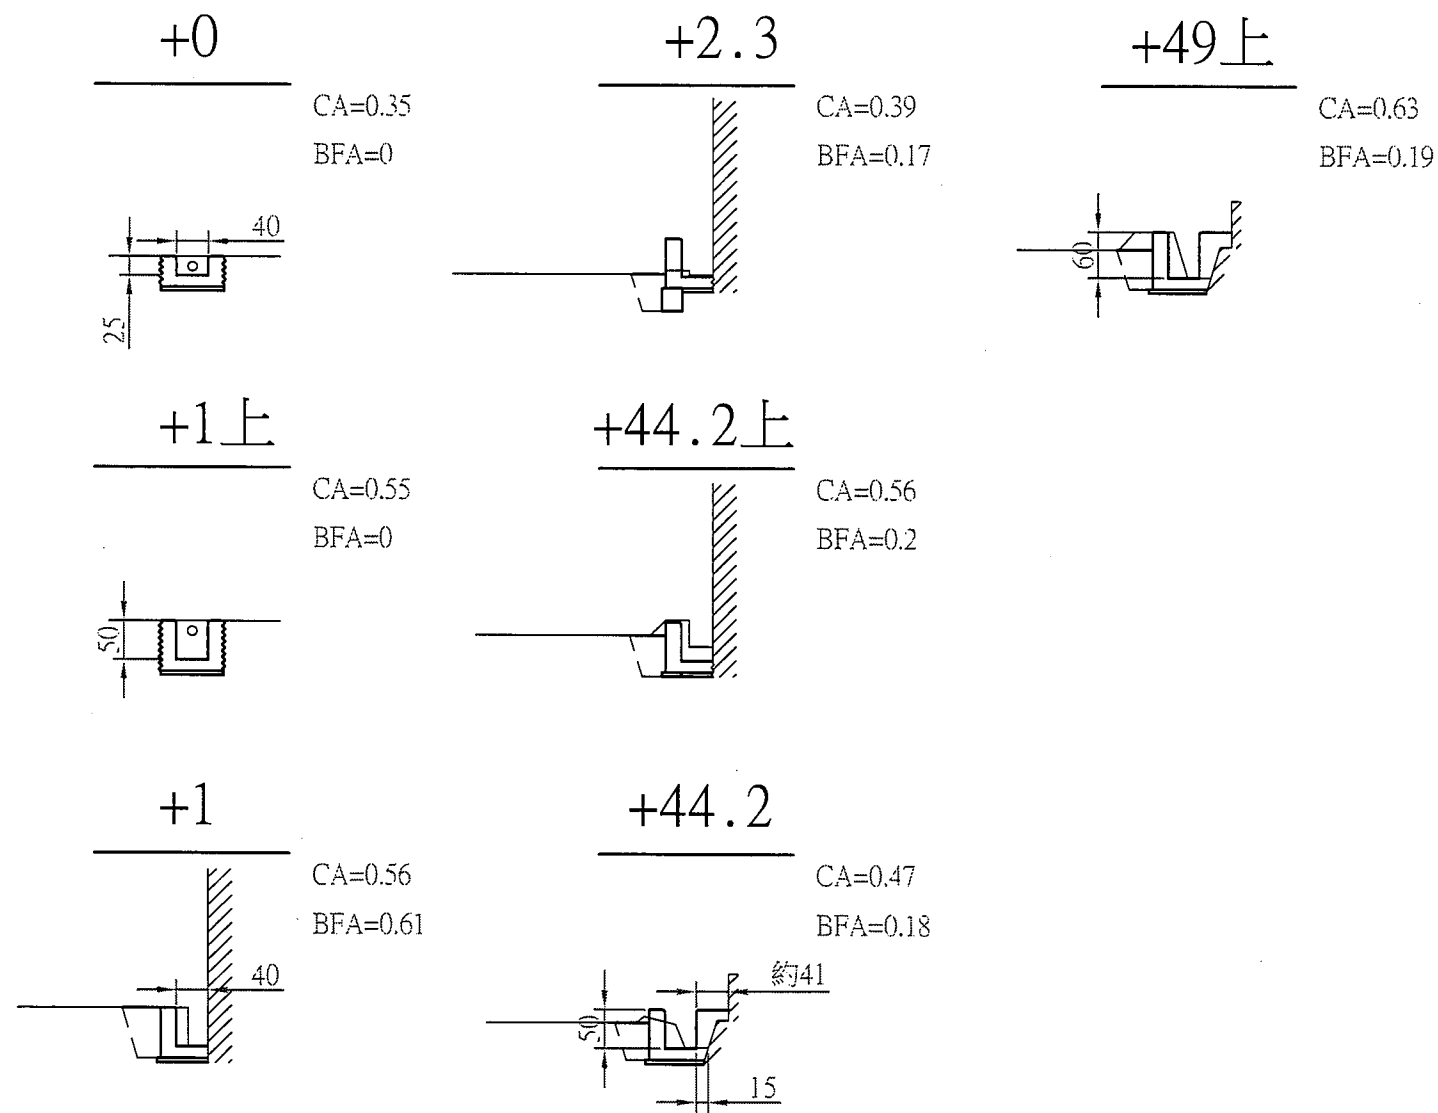

單位未表示部份皆為公分.

臺灣臺中農田水利會

工程名稱

107年度新店圳支分線等改善工程

設計

站長

校核

審查

核定

日期

圖號

圖檔編號

圖名

橫斷面圖

張木榕

許錦雲













黃正光

何亞輝

陳亨發










107.11

21-12

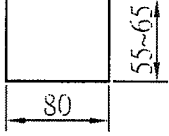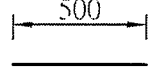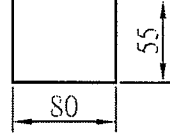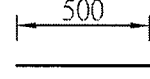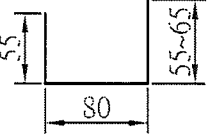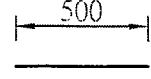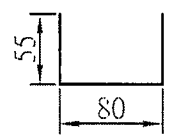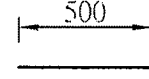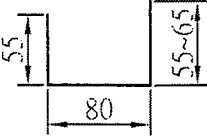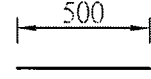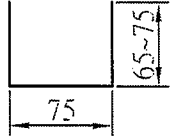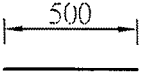處所		第 1 處 所											
項目	編號	①	②	① ⁻¹	② ⁻¹	① ⁻²	② ⁻²	① ⁻³	② ⁻³	① ⁻⁴	② ⁻⁴	① ⁻⁵	② ⁻⁵
	直徑	13	10	13	10	13	10	13	10	13	10	13	10
加工尺寸	M												
	C												
距離	M	19.1	2	14.4	1.9	15.1	1.95	13.2	1.9	15	1.95	8.6	2.15
間距	C	20	20	20	20	20	20	20	20	20	20	20	20
支數	支	95	11	72	9	75	9	66	9	75	9	43	11
加工長度	M	2	19.1	1.9	14.4	1.95	15.1	1.9	13.2	1.95	15	2.15	8.6
搭接長	M		1.12		1.15		0.8		1.05		0.8		0.28
全長	M	190	222.42	136.8	139.95	146.25	143.1	125.4	128.25	146.25	142.2	92.45	97.68
單位重	KG/M	0.994	0.559	0.994	0.559	0.994	0.559	0.994	0.559	0.994	0.559	0.994	0.559
純重	KG	188.86	124.33	135.97	78.23	145.37	79.99	124.64	71.69	145.37	79.48	91.89	54.6
毛重	KG	201	132	144	83	154	85	132	76	154	84	97	58
小計	KG												












單位未表示部份皆為公分.

臺灣臺中農田水利會	工程名稱	107年度新店圳支分線等改善工程	設 計	站 長	校 核	審 查	核 定	日 期	圖 號	圖檔編號
	圖 名	鋼筋加工量表	張木榕	謝錫雲	黃上允	何亞輝	陳孝春	107.9	21-13	

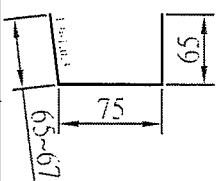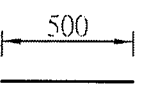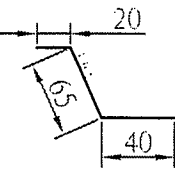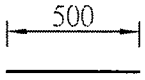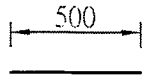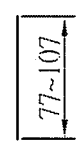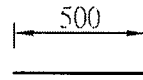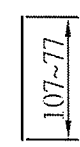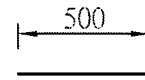處所		第 1 處 所											
項目	編號	① -6	② -6	① -7	② -7	① -8	② -8	① -9	② -9	① -10	② -10	③	
	直徑	M	13	10	13	10	13	10	13	10	13	10	
加工尺寸	C												
	M	距離	30.4	2.06	18.2	1.25	19.1	0.87	14.4	0.92	15.1	0.92	18.2
間距	C	20	20	20	20	20	20	20	20	20	20	20	
	M	支數	152	11	91	6	95	1	72	1	75	1	91
加工長度	M	2.06	30.4	1.25	18.2	0.87	19.1	0.92	14.4	0.92	15.1	0.2	
	M	搭接長		2.43		1.05		1.52		0.75		0.8	
全長	M	313.12	361.13	113.75	115.5	82.65	20.62	66.24	15.15	69	15.9	18.2	
	KG/M	單位重	0.994	0.559	0.994	0.559	0.994	0.559	0.994	0.559	0.994	0.559	
純重	KG	311.24	201.87	113.06	64.56	82.15	11.52	65.84	8.46	68.58	8.88	10.17	
	KG	毛重	331	214	120	68	87	12	70	9	73	9	11
小計	KG	2404											













單位未表示部份皆為公分.

臺灣臺中農田水利會	工程名稱	107年度新店圳支分線等改善工程	設 計	站 長	校 核	審 查	核 定	日 期	圖 號	圖檔編號
	圖 名	鋼筋加工量表	張木榕	許錦雲	黃瑞	何亞輝	陳子倫	107.9	21-14	

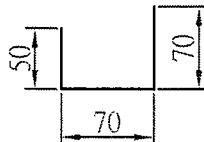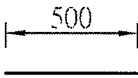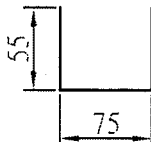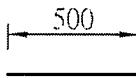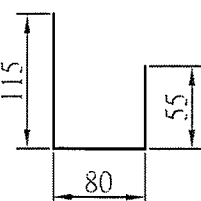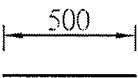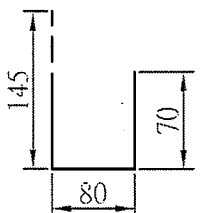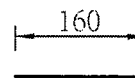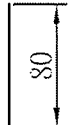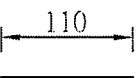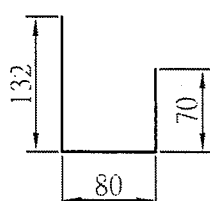處所		第 2 處 所			第 4 處 所								
編號 項目		④	⑤	⑥	⑦	⑧	⑨	⑩	⑪	⑫	⑪ ⁻¹	⑫ ⁻¹	⑬
直徑	M	10	13	10	13	10	13	10	13	10	13	10	13
加工尺寸	C M												
距離	M	51.6	26.1	1.9	18.5	1.85	58.1	2.5	1.7	2.95	0.7	0.8	0.8
間距	C M	20	20	20	20	20	20	20	20	20	20	20	20
支數	支	258	130	9	92	9	290	12	8	14	4	4	4
加工長度	M	0.2	1.9	26.1	1.85	18.5	2.5	58.1	2.95	1.6	0.8	1.1	2.82
搭接長	M			1.68		1.48		4.24					
全長	M	51.6	247	250.02	170.2	179.82	725	748.08	23.6	22.4	3.2	4.4	11.28
單位重	KG/ M	0.559	0.994	0.559	0.994	0.559	0.994	0.559	0.994	0.559	0.994	0.559	0.994
純重	KG	28.84	245.51	139.76	169.17	100.51	720.65	418.17	23.45	12.52	3.18	2.45	11.21
毛重	KG	30	261	148	180	107	767	445	24	13	3	3	11
小計	KG	439											

單位未表示部份皆為公分.

臺灣臺中農田水利會	工程名稱	107年度新店圳支分線等改善工程	設 計	站 長	校 核	審 查	核 定	日 期	圖 號	圖檔編號
	圖 名	鋼筋加工量表	張木榕	許錦雲	黃士光	阿田輝	阿子金	107.9	21-15	

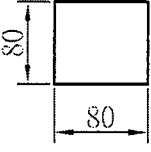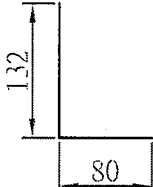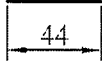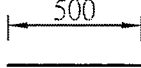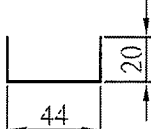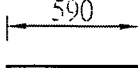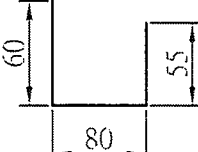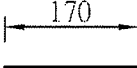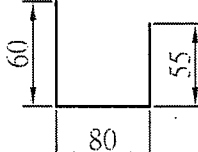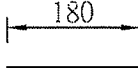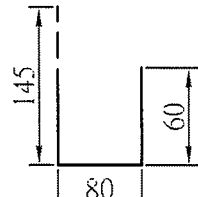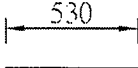處所		第 4 處 所		第 5 處 所		第 6-1 處 所		第 6-2 處 所					
項目	編號	⑭	⑮	⑯	⑰	⑱	⑲	⑳	㉑	㉒ ⁻¹	㉓ ⁻¹	㉔	㉕
	直徑	10	13	10	10	10	10	13	10	13	10	13	10
加工尺寸	M												
	C												
距離	M	2.82	0.8	19	0.44	6	0.84	1.3	1.95	1.4	1.95	5.3	2.85
間距	C	20	20	20	20	20	20	20	20	20	20	20	20
支數	支	7	*2 8	95	3	30	5	6	9	7	9	27	14
加工長度	M	3.2	2.12	0.44	19	0.84	5.9	1.95	1.7	1.95	1.8	2.85	5.3
搭接長	M				1.12								
全長	M	22.4	16.96	41.8	60.36	25.2	29.5	11.7	15.3	13.65	16.2	76.95	74.2
單位重	KG/M	0.559	0.994	0.559	0.559	0.559	0.559	0.994	0.559	0.994	0.559	0.994	0.559
純重	KG	12.52	16.85	23.36	33.74	14.08	16.49	11.62	8.55	13.56	9.05	76.48	41.47
毛重	KG	13	17	24	35	15	17	12	9	14	9	81	44
小計	KG	1583		59		32		169					











單位未表示部份皆為公分。

臺灣臺中農田水利會	工程名稱	107年度新店圳支分線等改善工程	設 計	站 長	校 核	審 查	核 定	日 期	圖 號	圖檔編號
	圖 名	鋼筋加工量表	張木榕	許錦雲	葉培光	何亞萍	傅宇豪	107.9	21-16	

處所		第 7-2 處 所		第 8 處 所		第 9 處 所							
項目	編號	②4	②5	②6	②7	②8	②9	②8 ⁻¹	②9 ⁻¹	②8 ⁻²	②9 ⁻²	③0	③1
	直徑	M	10	10	13	10	13	10	13	10	13	10	13
加工尺寸	直徑	M	10	10	13	10	13	10	13	10	13	10	13
	加工尺寸	C	45	580	75 67	500	90	65 80	340	65~105 80	500	105 80	330
距離	M	5.9	0.8	41	1.42	0.5	1.45	3	2.1	18.1	2.5	3.4	2.85
間距	C	20	20	20	20	20	20	20	20	20	20	20	20
支數	支	29	1	205	7	3	8	15	11	90	13	17	13
加工長度	M	0.45	5.8	1.42	41	1.45	0.9	2.1	3.4	2.5	18.1	2.9	3.3
搭接長	M				2.88						1.44		
全長	M	13.05	5.8	291.1	307.16	4.35	7.2	31.5	37.4	225	250.12	49.3	42.9
單位重	KG	0.559	0.559	0.994	0.559	0.994	0.559	0.994	0.559	0.994	0.559	0.994	0.559
純重	KG	7.29	3.24	289.35	171.7	4.32	4.02	31.31	20.9	223.65	139.81	49	23.98
毛重	KG	7	3	308	182	4	4	33	22	238	151	52	25
小計	KG	10		490									








單位未表示部份皆為公分.

臺灣臺中農田水利會	工程名稱	107年度新店圳支分線等改善工程	設 計	站 長	校 核	審 查	核 定	日 期	圖 號	圖檔編號
	圖 名	鋼筋加工量表	張木榕	許錦雲	莊瑞	張玉祥	陳子金	107.9	21-17	

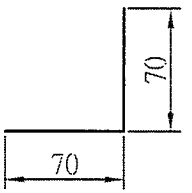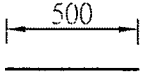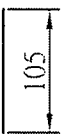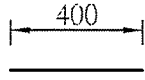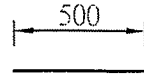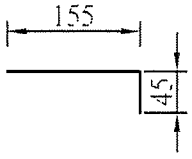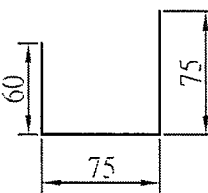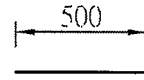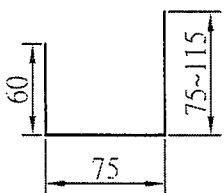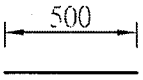處所		第 12 處 所				第 13 處 所							
項目	編號	④3	④4	④5	④6	④7	④8	④9	⑤0	⑤1	⑤0 ⁻¹	⑤1 ⁻¹	⑤0 ⁻²
	直徑	M 13	10	13	10	10	10	16	13	10	13	10	13
加工尺寸	C M												
距離	M	13.5	1.4	3.6	1.05	27	0.3	87.8	56	4.15	32	2.3	0.8
間距	C M	20	20	20	20	20	20	20	20	20	20	20	20
支數	支	67	7	18	5	*2 270	*2 2	440	280	19	160	20	4
加工長度	M	1.4	13.5	1.05	4	0.3	*2 54	2.05	2.1	56	2.3	32	1.15
搭接長	M		0.68				4.3			4.48		2.16	
全長	M	93.8	99.26	18.9	20	81	116.6	902	588	1149.12	368	683.2	4.6
單位重	KG/ M	0.994	0.559	0.994	0.559	0.559	0.559	1.55	0.994	0.559	0.994	0.559	0.994
純重	KG	93.23	55.48	18.78	11.18	45.27	65.17	1398.1	584.47	642.35	365.79	381.9	4.57
毛重	KG	99	59	20	11	48	69	1488	622	684	389	406	5
小計	KG	673											

單位未表示部份皆為公分.

臺灣臺中農田水利會	工程名稱	107年度新店圳支分線等改善工程	設 計	站 長	校 核	審 查	核 定	日 期	圖 號	圖檔編號
	圖 名	鋼筋加工量表	張木榕	許錦雲	張瑞	阿亞萍	阿子	107.11	21-20	

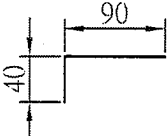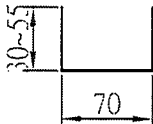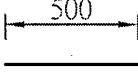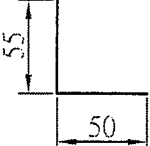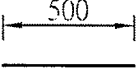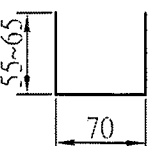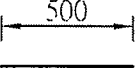處所		第 14 處 所											
項目	編號	⑤1 ⁻²	⑤2	⑤3	⑤2 ⁻¹	⑤3 ⁻¹	⑤2 ⁻²	⑤3 ⁻²					
	直徑	M 10	13	10	13	10	13	10					
加工尺寸	C M												
距離	M	1.15	1	1.55	43.2	1.05	4.8	1.9					
間距	C M	20	20	20	20	20	20	20					
支數	支	6	6	8	216	5	24	10					
加工長度	M	1.3	1.55	1	1.05	43.2	1.9	4.8					
搭接長	M					3.45							
全長	M	7.8	9.3	8	226.8	233.25	45.6	48					
單位重	KG/ M	0.559	0.994	0.559	0.994	0.559	0.994	0.559					
純重	KG	4.36	9.24	4.47	225.43	130.38	45.32	26.83					
毛重	KG	4	9	4	240	138	48	28					
小計	KG	3715	467										

單位未表示部份皆為公分.

臺灣臺中農田水利會	工程名稱	107年度新店圳支分線等改善工程	設 計	站 長	校 核	審 查	核 定	日 期	圖 號	圖檔編號
	圖 名	鋼筋加工量表	張木榕	許錫雲	黃瑞	柯世祥	何子分	107.11	21-21	